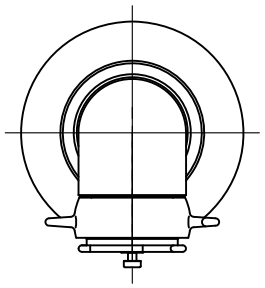

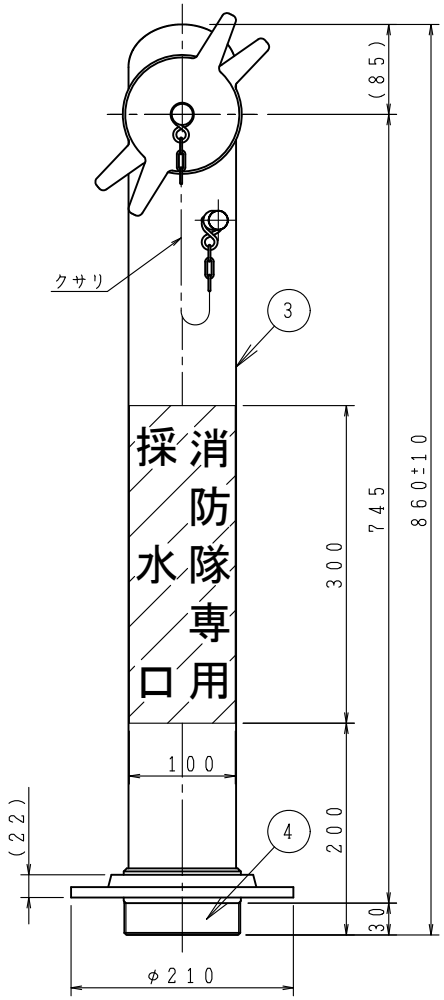

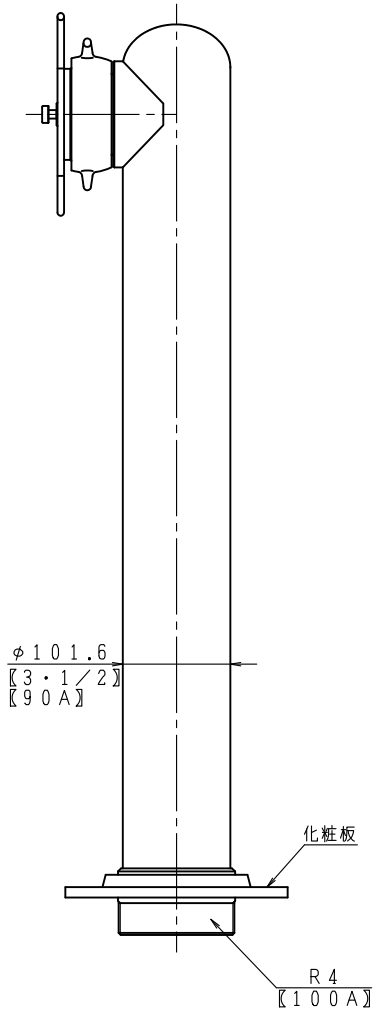

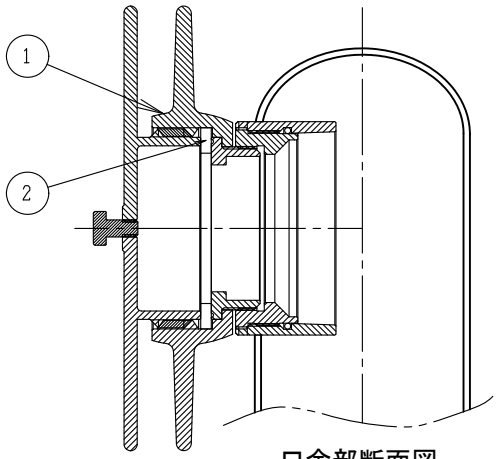

口金部断面図

番号	部品名	材質	個数	備考
4	R4ネジ口金	SUS JIS G 3459	1	管用テーパーネジ
3	本体	SUS JIS G 3459	1	
2	パッキン	JIS K 6380	1	
1	ホース接続口	SUS JIS G 5121	1	75Aネジ式〔消防ネジ〕

型式確認番号	評さ－049号
最高使用圧力	1．0 MPa

仕　上：鏡面仕上
100A×消防ネジ75A

工事名称					図番	KSU－110－030910
図面名称	スタンド型単口採水口					
作図年月	R08，06，17	縮尺	／ ・ ／	承認	大河内	検図	中井	製図	小瀧

株式会社　北浦製作所

1

WT－D－016