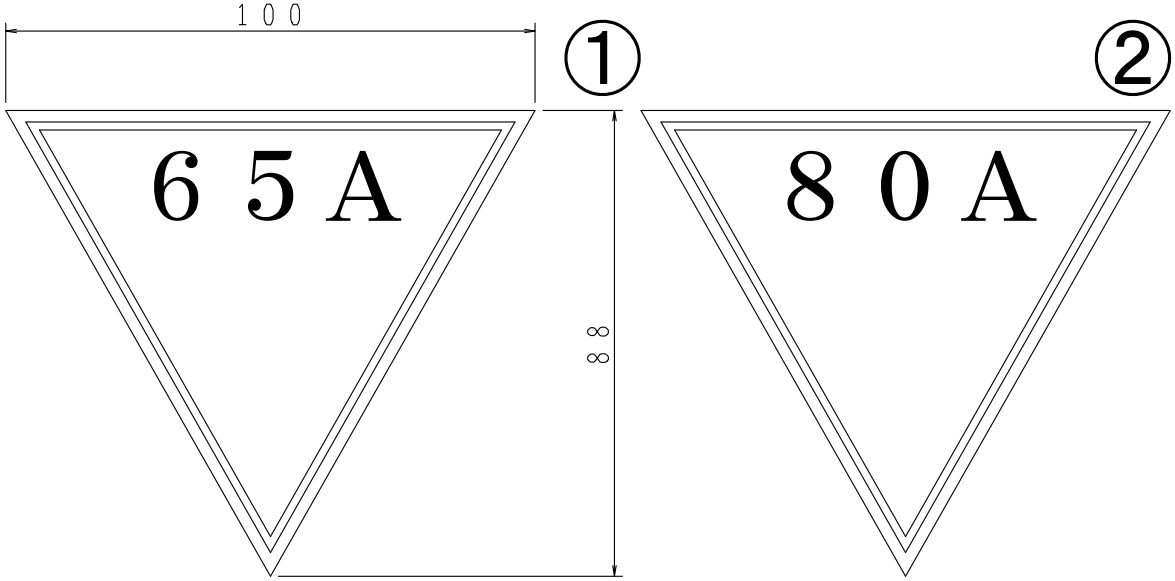

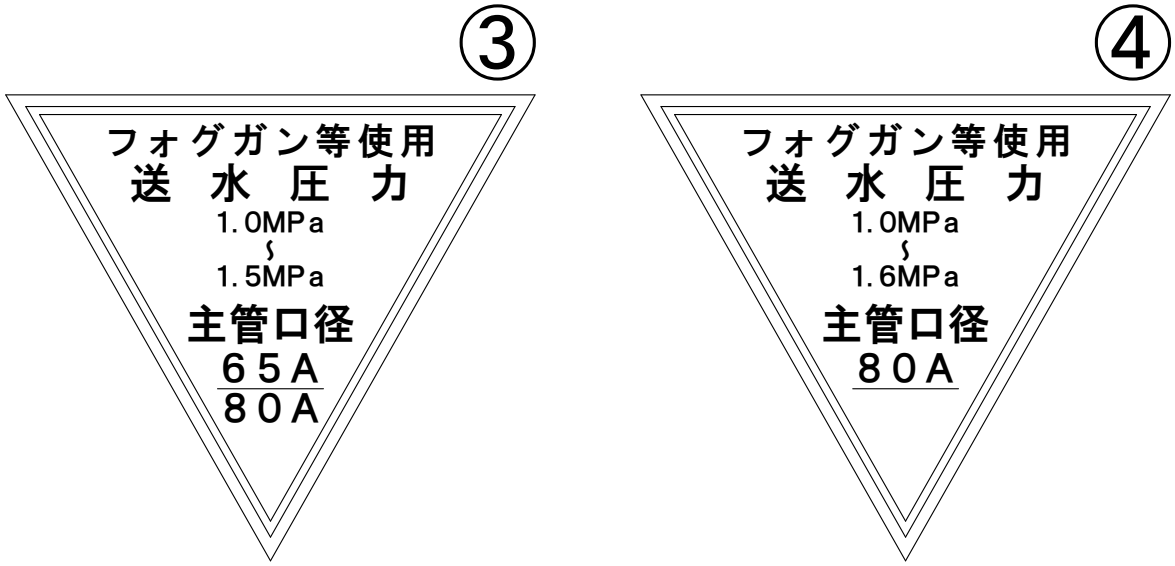

仕　様：色は赤又はオレンジ
大きさ：長辺１０cm以上の長方形

仕　様：オレンジ色【反射板】
文　字：主管の呼び径
大きさ：一辺１０cm以上の正三角形

監修　東京消防庁
予防事務審査・検査基準　Ⅱ【令和５年１０月改訂版】
及び 川口市火災予防事務審査基準　より

工事名称				図番	Z－20－126 080521－30		
図面名称	送水口用　呼び径表示反射板（シール） ＆高圧仕様型　表示シール	承認	大河内	検図	中井	製図	小瀧
作図年月	R08，05，21	縮尺	／・／				
株式会社　北浦製作所							