


品番	内部器具格納品	個数
①	バルブ 40A×90°	1
②	ノズル 40A×φ13	1
③	ホース 40A×15M	2
④	ホース架 40A×21R	1

VI
No
Ho
HR
VII
Ha
Ca
Pa
Be
Se
Bo
FI

※印の実線は、露出型のみ
埋込型の胴体部は壁仕上面より面もしくは、5mm奥に設置願います。

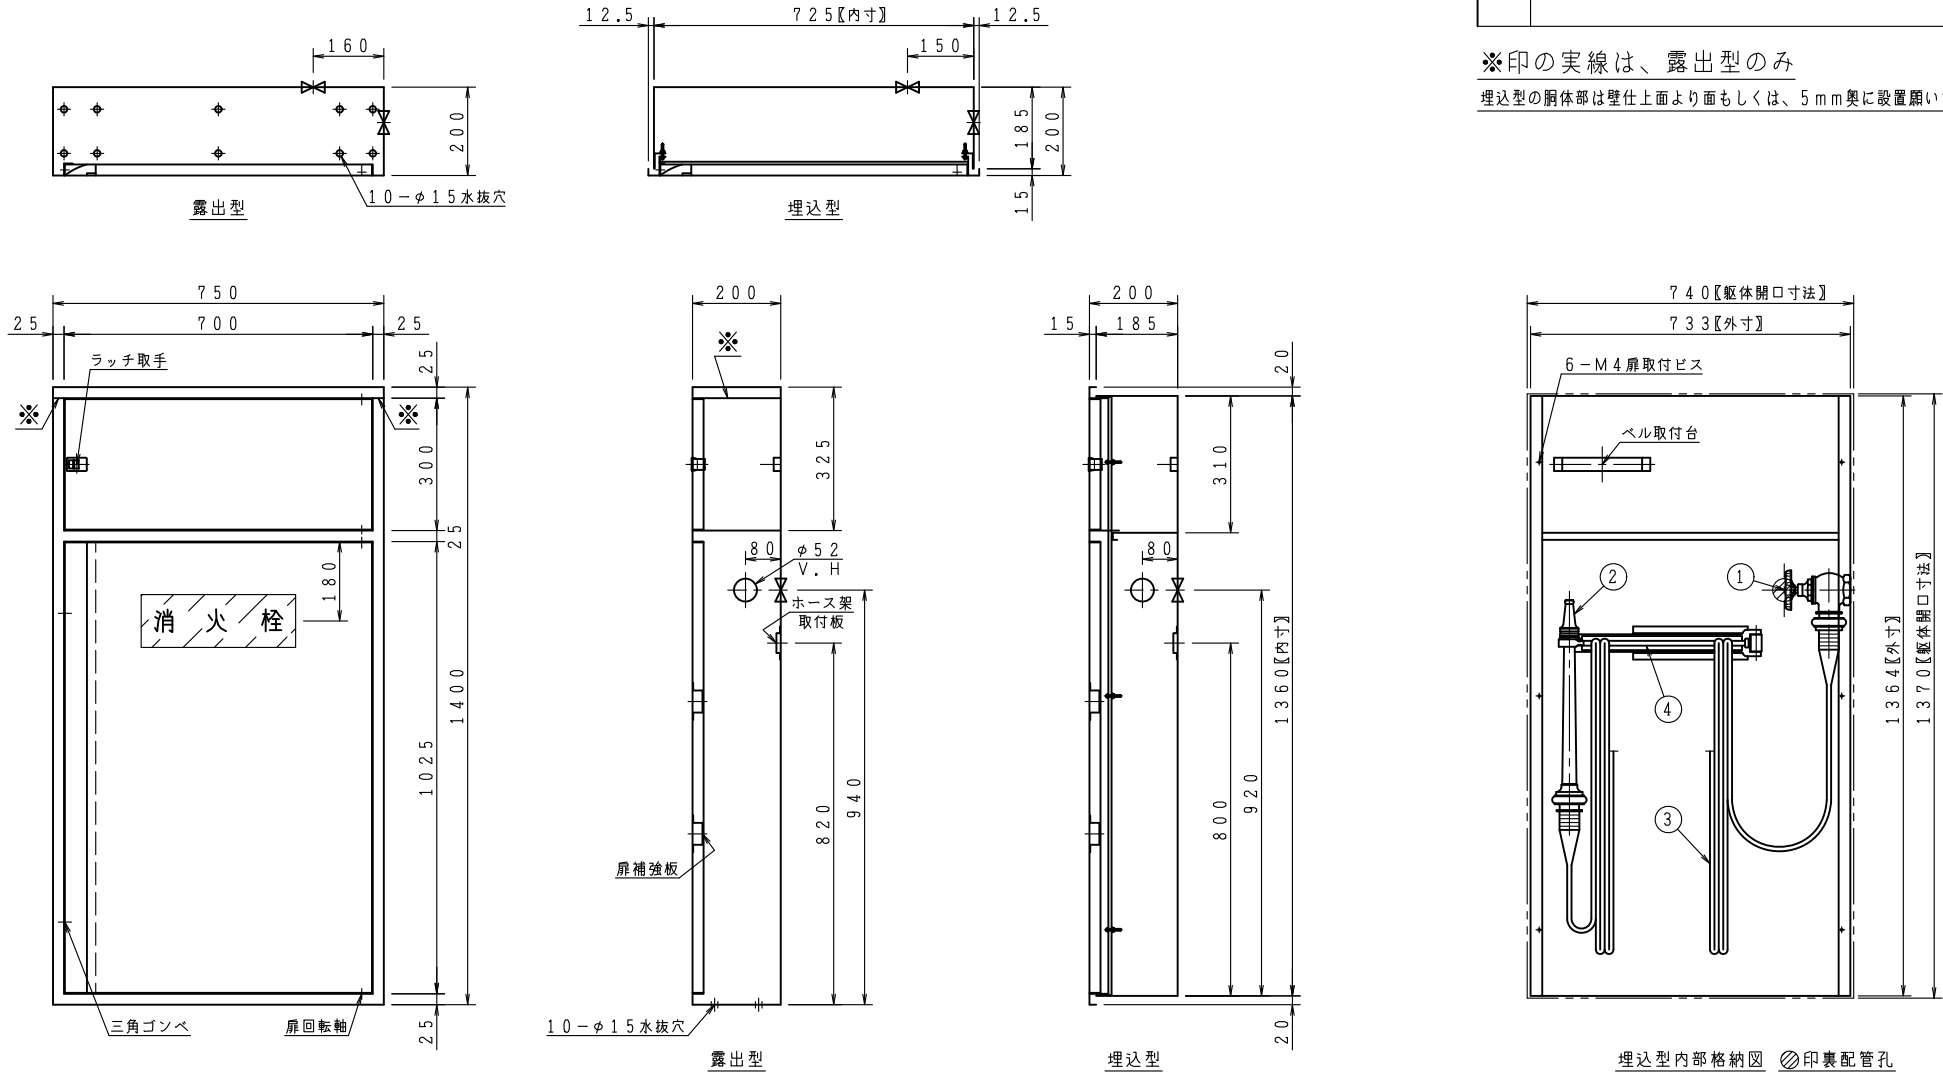

ご承認の際、下記符号に数量及び扉、給水方向(←)をご記入ください。						仕 様		工事名称		図番 KC-13-01054-A				
記号							材 料	表面処理鋼板 (t1.6)	図面名称	屋内消火栓格納箱 (公共建築工事)				
	型式						表面処理	焼付塗装	作図年月	R06, 05, 01 縮尺 / · /				
露出型	台	台	台	台	台	台	塗 装 色		承認	大河内	検 図	中 井	製 図	小 瀬
埋込型	台	台	台	台	台	台	文 字	明朝体 (斜線部赤地)	株式会社 北浦製作所					