


品番	内部器具格納品	個数
①	バルブ 40A×90°	1
②	ノズル 40A (可変噴霧ノズル切換式)	1
③	ホース 40A×15M	2
④	ホース架 40A×21R	1

※印の実線は、露出型のみ
埋込型の胴体部は壁仕上面より面もしくは、5mm奥に設置願います。

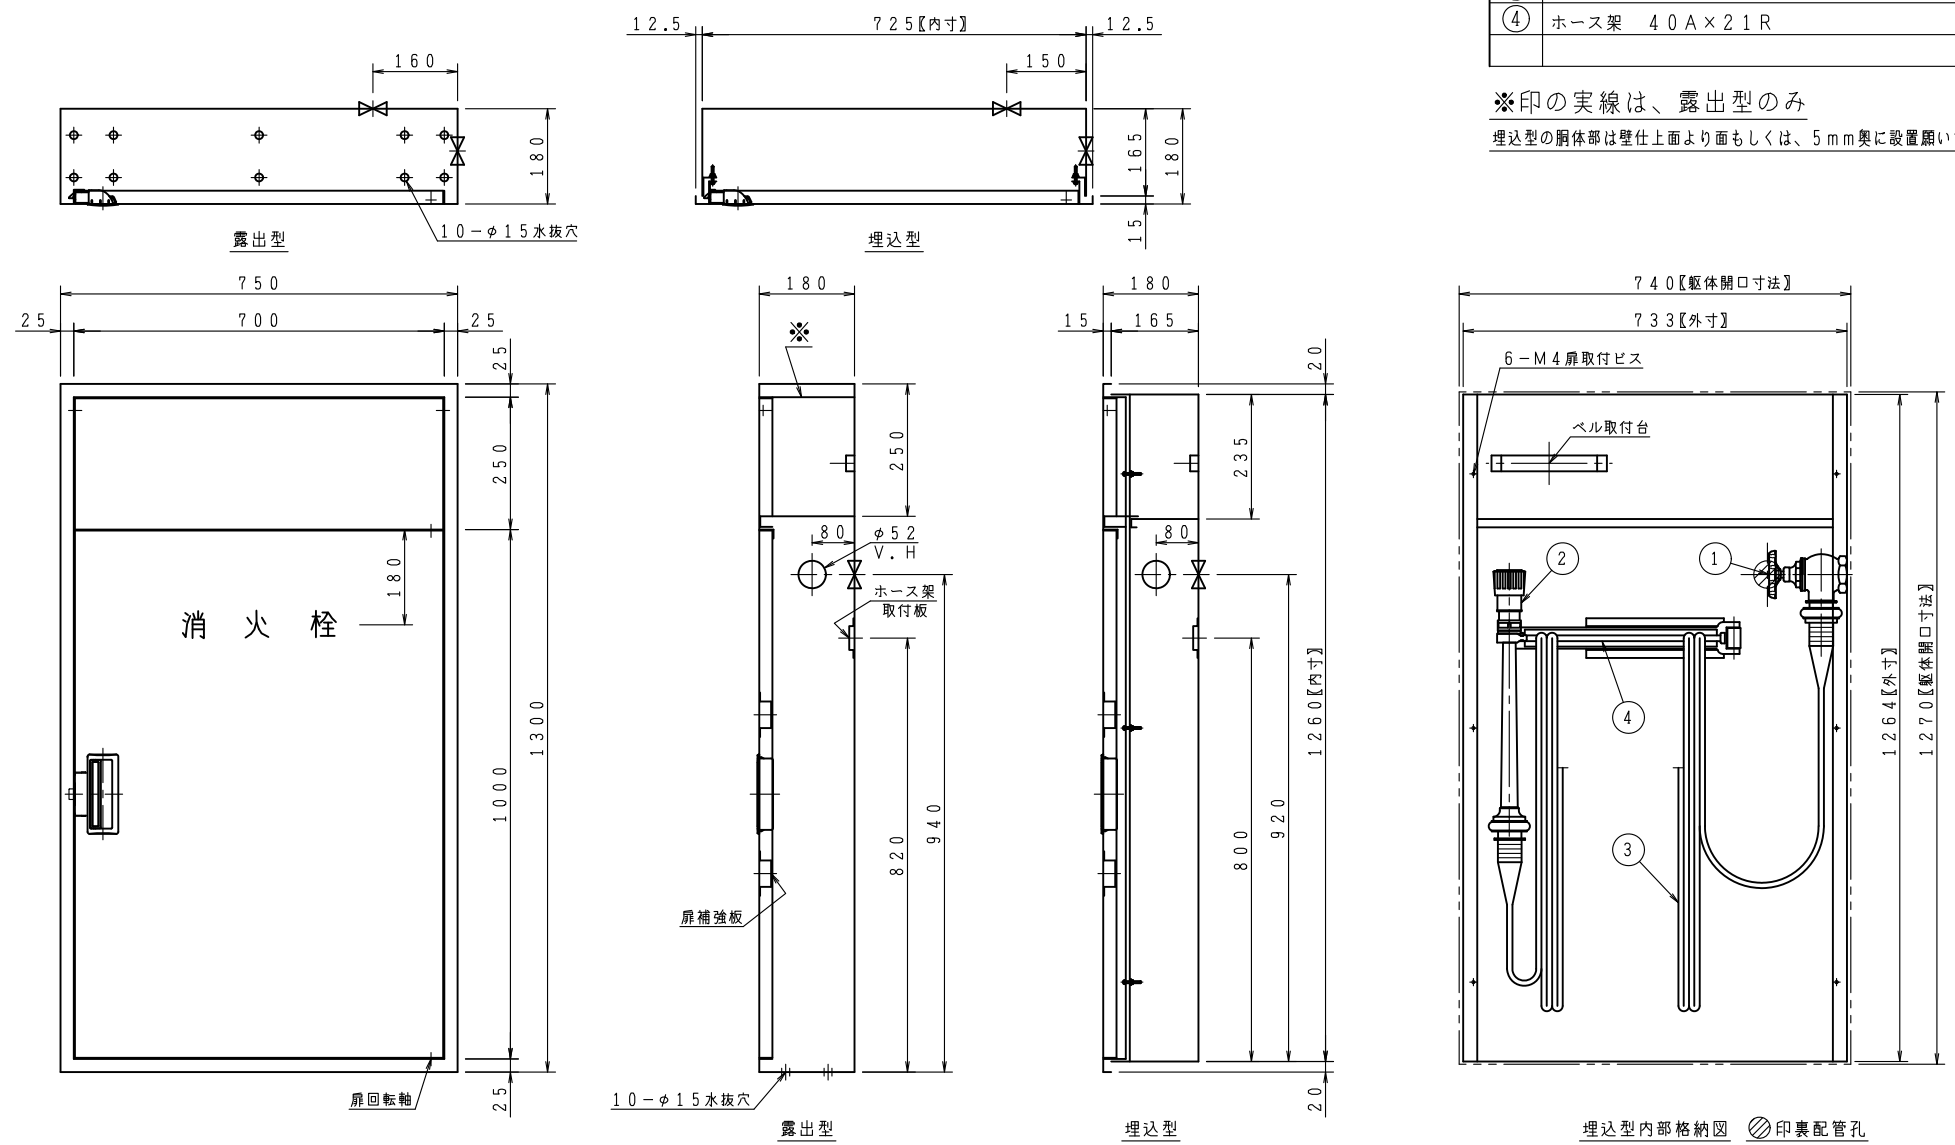

ご承認の際、下記符号に数量及び扉、給水方向(←)をご記入ください。						仕 様		工事名称		図番	
記号						材 料	表面処理鋼板 (t1.6)	屋内消火栓格納箱		Z-20-115 KC-13-061103-38	
表面処理						表面処理	焼付塗装	作図年月 R08.05.22 縮尺 / . /		承認	大河内
塗装色						文 字	明朝体	株式会社 北浦製作所		検 図	小 滝
露出型	台	台	台	台	台	台	台			製 図	大 関
埋込型	台	台	台	台	台	台	台				