




VI
No
Ho
HR
VI
Ha
Ca
Pa
Be
Se
Bo
FI

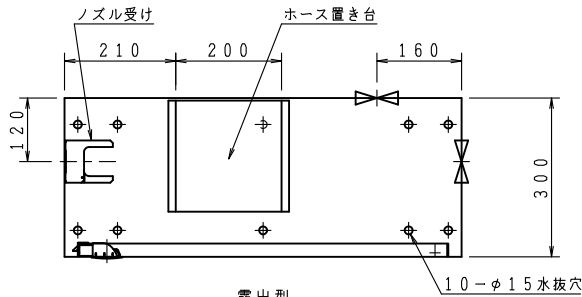

露出型

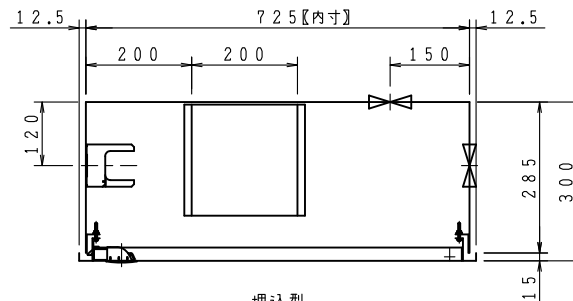


埋込型

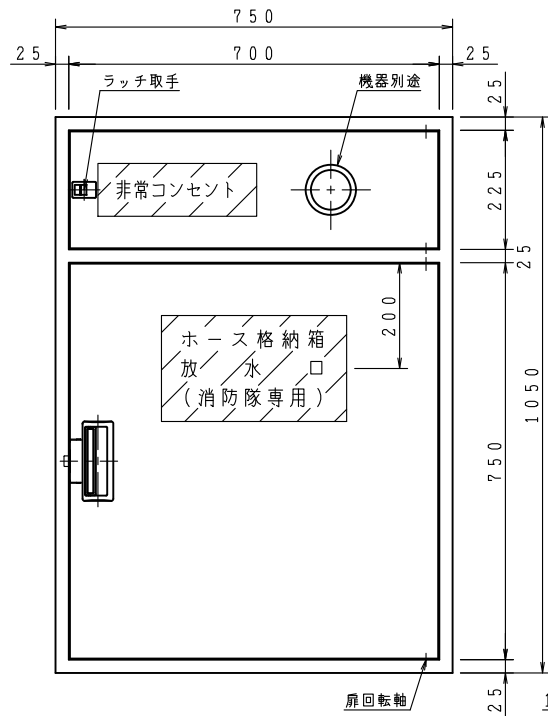


扉回転軸


10-φ15水抜穴

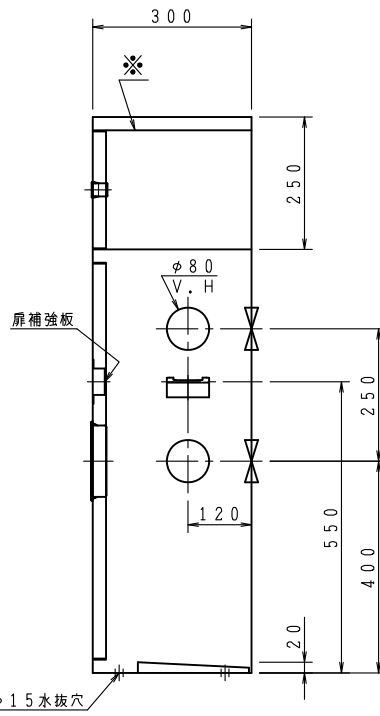

露出型

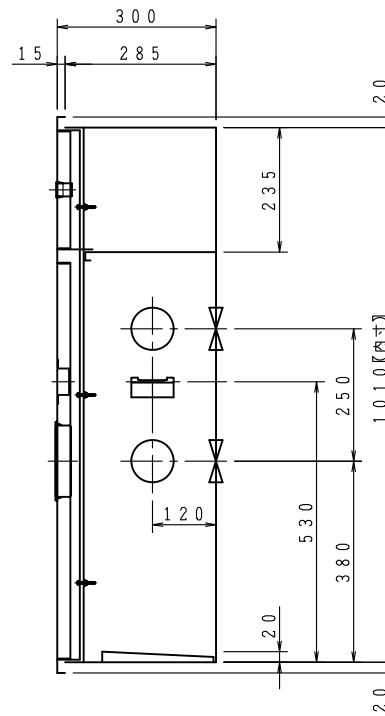

埋込型

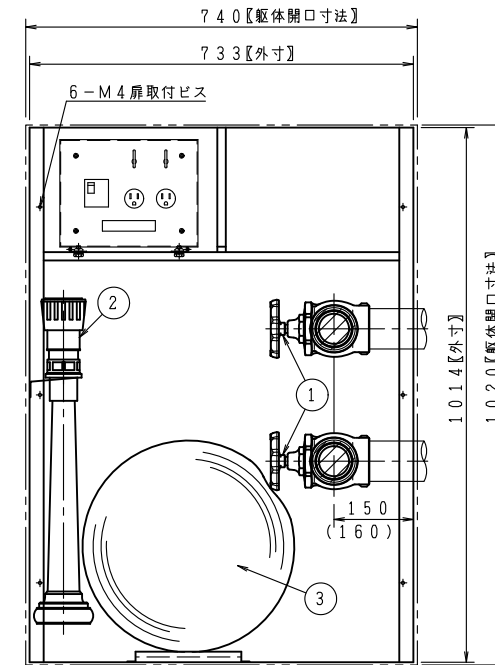

埋込型内部格納図

() 寸法は、露出型

品番	内部器具格納品		個数
①	バルブ	65A×90° (裏配管180°)	2
②	ノズル	65A (可変噴霧ノズル切換式)	1
③	ホース	65A×2.0M	2

※印の実線は、露出型のみ

*非常コンセントは別売品になります。

埋込型の胴体部は壁仕上面より面もしくは、5mm奥に設置願います。

ご承認の際、下記符号に数量及び扉、給水方向(←)をご記入ください。

記号	型式					
	□	□	□	□	□	□
露出型	台	台	台	台	台	台
埋込型	台	台	台	台	台	台

仕 様		工事名称
材 料	表面処理鋼板 (t1.6)	図面名称 放水口ホース格納箱
表面処理	焼付塗装	作図年月 R08.05.22 縮尺 / . /
塗 装 色		
文 字	明朝体 (斜線部赤地)	

図番 KICGHH-88-00060-0A

承認	大河内	検図	中井	製図	小瀬
----	-----	----	----	----	----

株式会社 北浦製作所