VI
No
Ho
HR
VII
Ha
Ca
Pa
Be
Se
Bo
FI

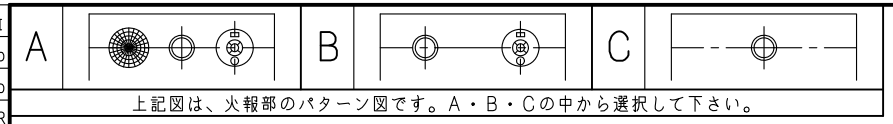

上記図は、火報部のパターン図です。A・B・Cの中から選択して下さい。

品番	内部器具格納品	個数
①	バルブ　40A×90°	1
②	ノズル　40A×φ13	1
③	ホース　40A×15M	2
④	ホース架　40A×21R	1

※印の実線は、露出型のみ

埋込型の胴体部は壁仕上面より面もしくは、5mm奥に設置願います。

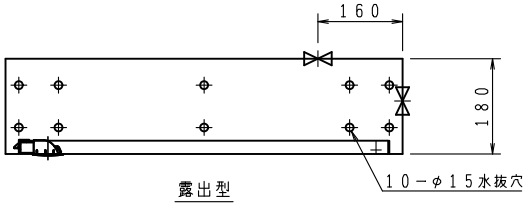

露出型

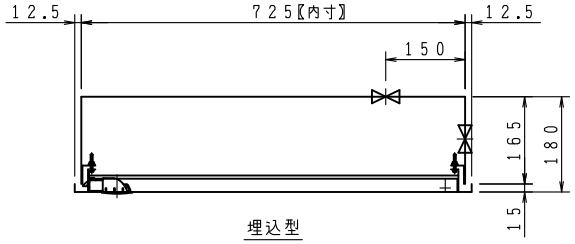

埋込型

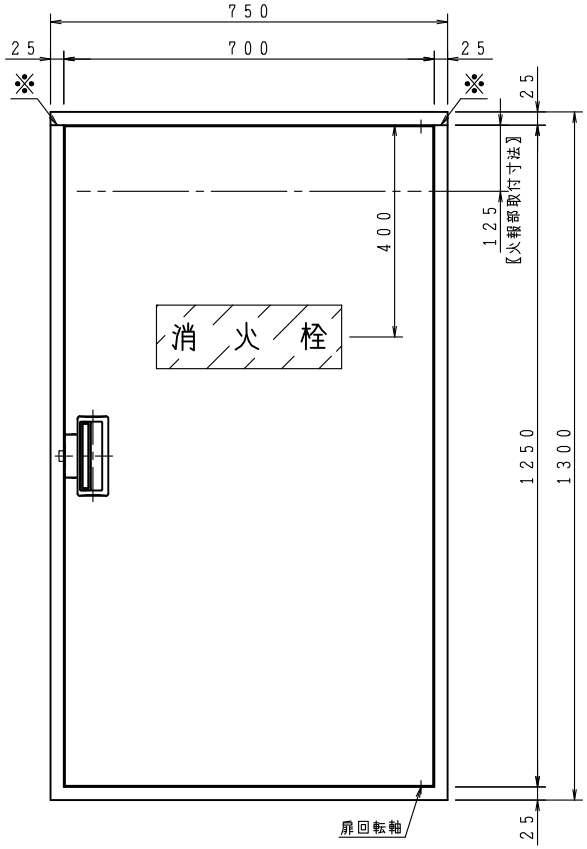

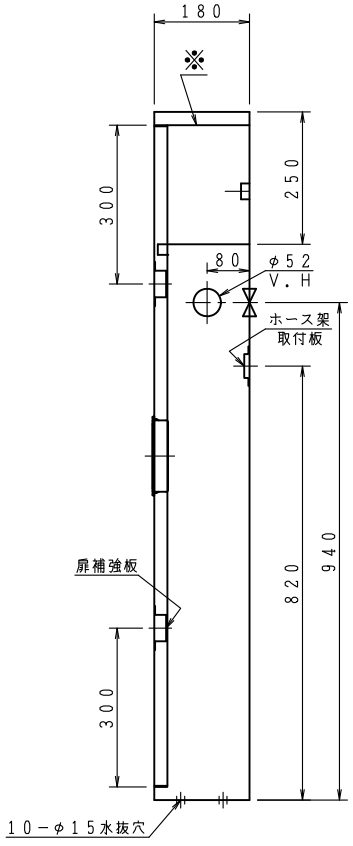

露出型

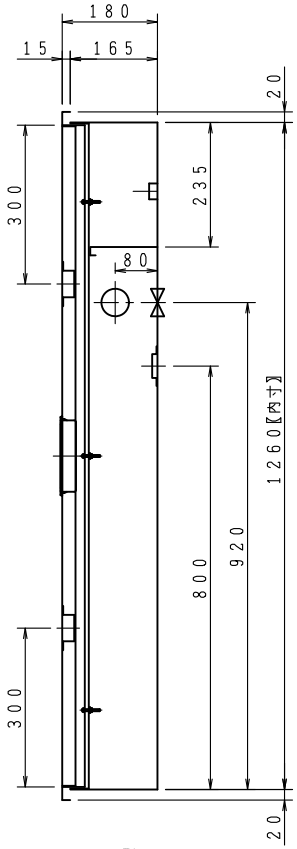

埋込型

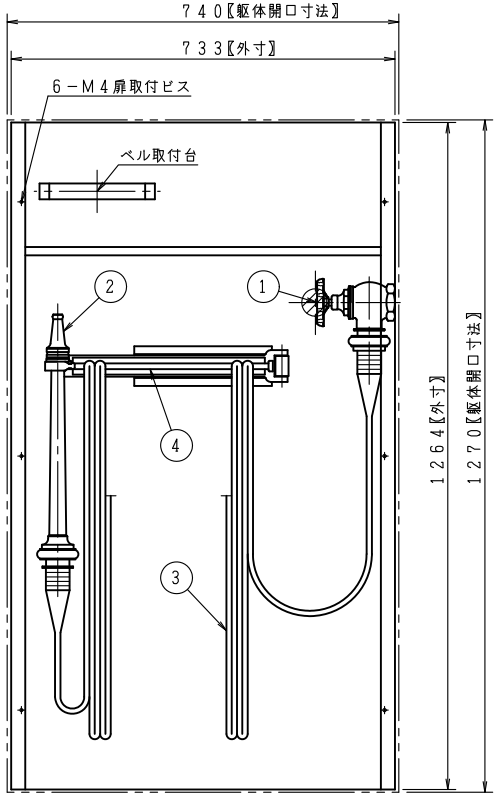

埋込型内部格納図　印裏配管孔

ご承認の際、下記符号に数量及び扉、給水方向（←）をご記入ください。

記号 / 型式						
露出型	台	台	台	台	台	台
埋込型	台	台	台	台	台	台

仕様	
材料	SECC（t1.6）
表面処理	メラミン樹脂焼付
塗装色	
文字	明朝体（斜線部赤地）

工事名称				図番	KC－13－00054－A
図面名称	屋内消火栓格納箱			承認	大河内
作図年月	R03，09，17	縮尺	／・／	検図	中井
				製図	小瀧

株式会社 北浦製作所

G

WT－D－017