VI
No
Ho
HR
VII
Ha
Ca
Pa
Be
Se
Bo
FI

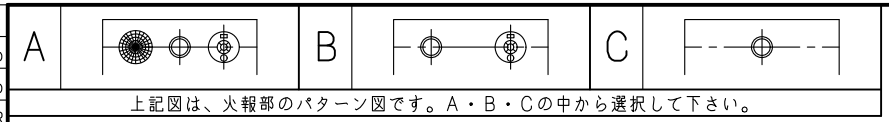

上記図は、火報部のパターン図です。A・B・Cの中から選択して下さい。

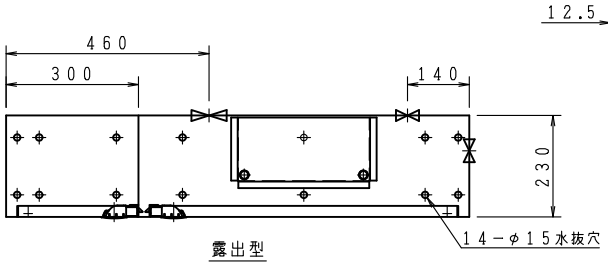

露出型

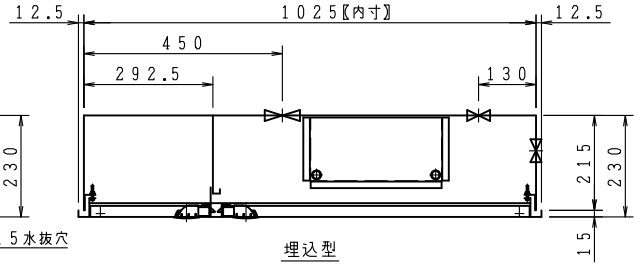

埋込型

起動スイッチ
（消火栓弁　閉状態）

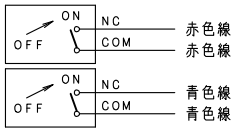

定格	
AC125V	10.1A
AC250V	10.1A
DC 30V	4A
DC125V	0.4A
DC250V	0.2A

品番	内部器具格納品	個数
①	バルブ　30A×90°　起動スイッチ付	1
②	ノズル　30A　噴霧ノズル	1
③	ホース　30A×30M　保形ホース	1
④	ガイドパック	1
⑤	バルブ　65A×180°	1
⑥	消火器　ABC10型（別途）	1

※印の実線は、露出型のみ

型式番号：認評栓第26～21号

識別番号：IRA－4

最大圧力損失　0.18MPa

使用圧　1.0MPa（締切圧）

消火栓配管接続は40Aとする。

埋込型の胴体部は壁仕上面より面もしくは、5mm奥に設置願います。

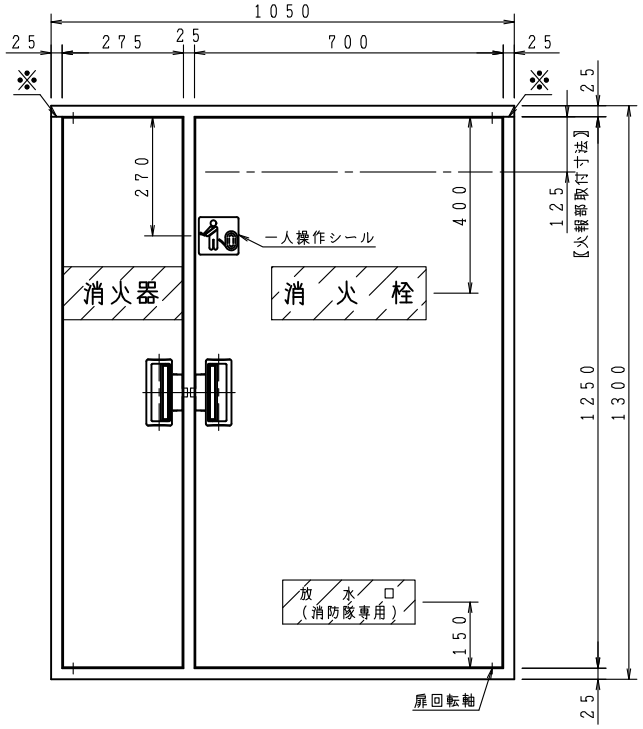

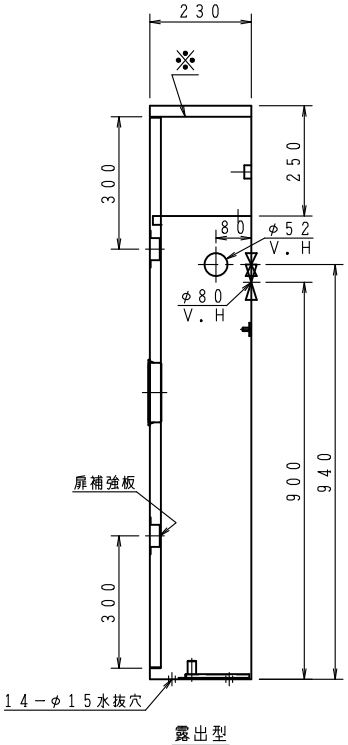

露出型

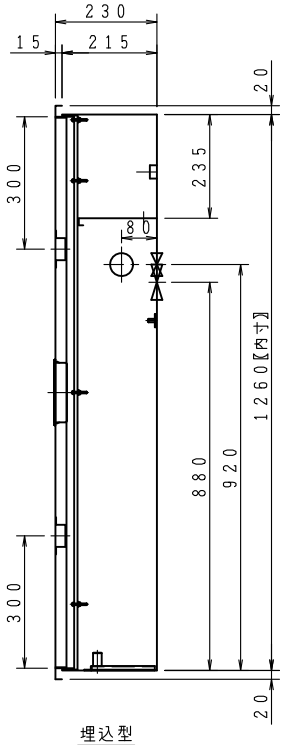

埋込型

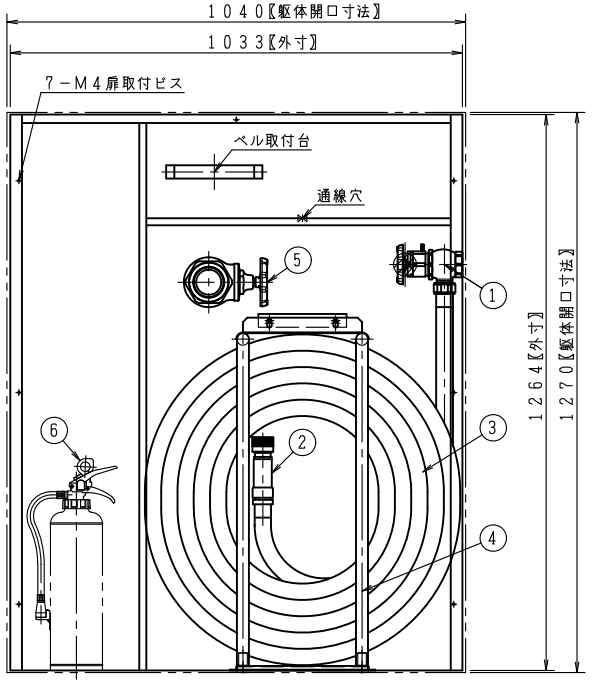

埋込型内部格納図　▨印裏配管孔

ご承認の際、下記符号に数量及び扉、給水方向（←）をご記入ください。

記号／型式						
露出型	台	台	台	台	台	台
埋込型	台	台	台	台	台	台

仕様	
材料	SECC（t1.6）
表面処理	メラミン樹脂焼付
塗装色	
文字	明朝体（斜線部赤地）

工事名称	
図面名称	屋内消火栓格納箱（易1号消火栓）
作図年月	R03，09，17　縮尺　／・／

図番	KIU－01984－A					
承認	大河内	検図	中井	製図	小瀧	

株式会社　北浦製作所

C

WT－D－018