



50KV-1

青銅製
アングル弁型
50A×90°

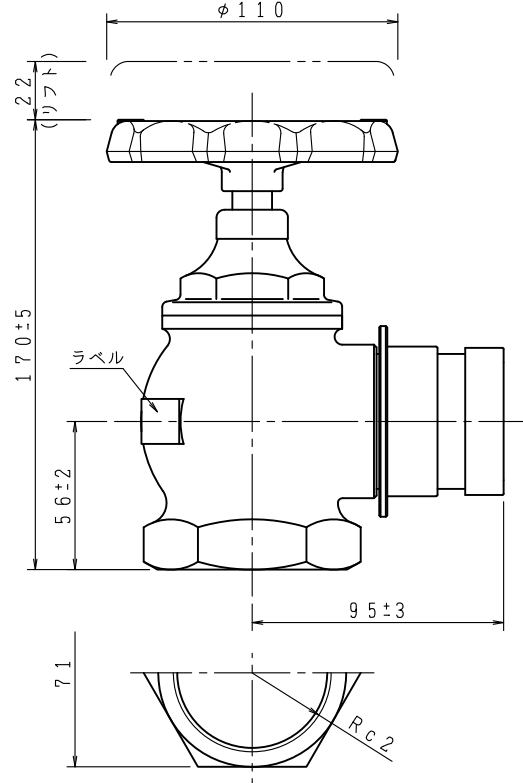


○等価管長 10.0m

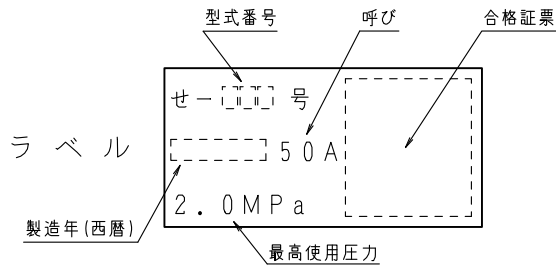


認定番号 せ-492号

50KV-4

青銅製
玉形弁型
50A×180°

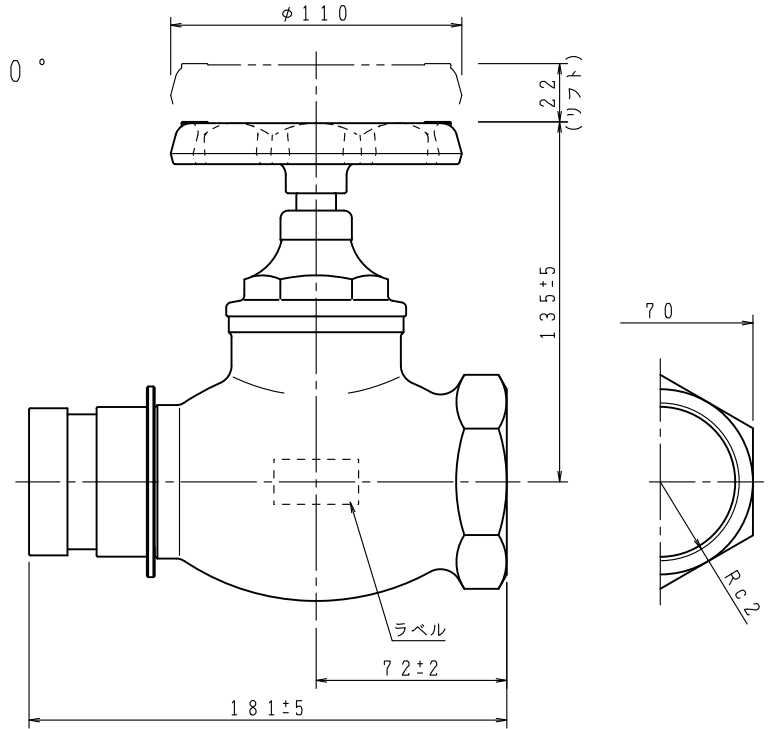


○等価管長 18.0m

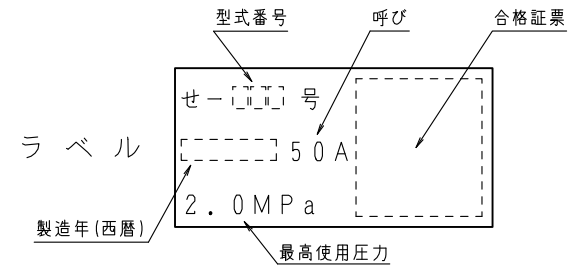

認定番号 せ-493号

○試験圧力(水圧) 3.0MPa

○表示  商標(鑄出)

工事名称		図番 KV-01823	
図面名称 50A消火栓弁		承認	大河内
作図年月 R03.06.25 縮尺 / . /		検図	中井
		製図	小藏
 株式会社 北浦製作所			