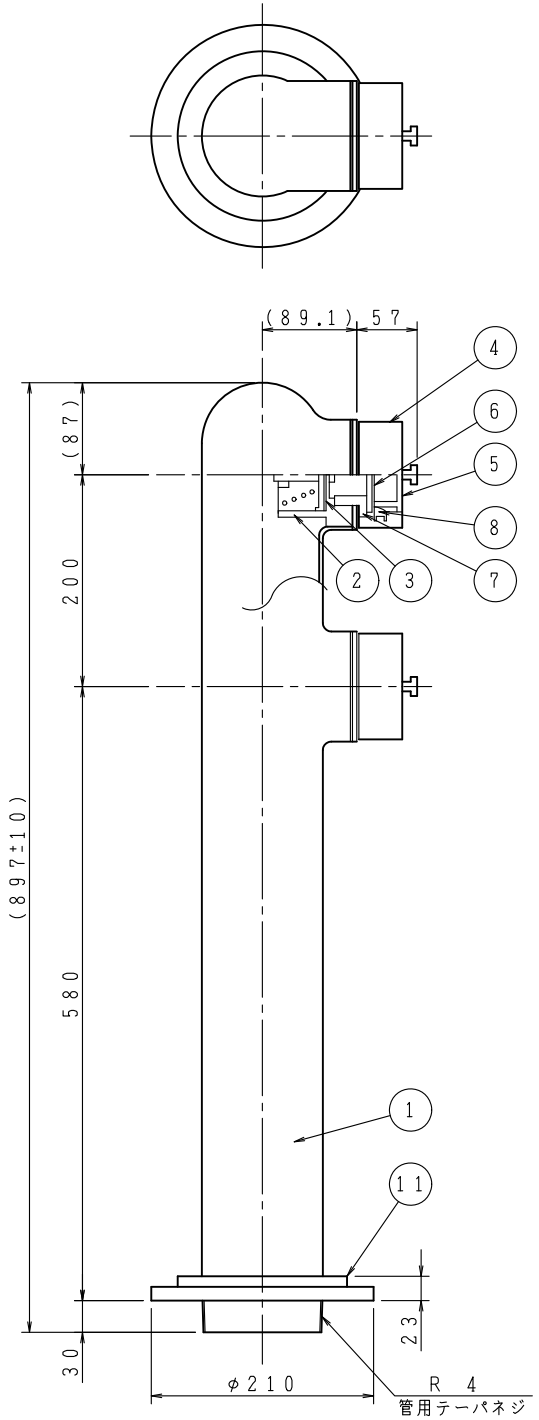

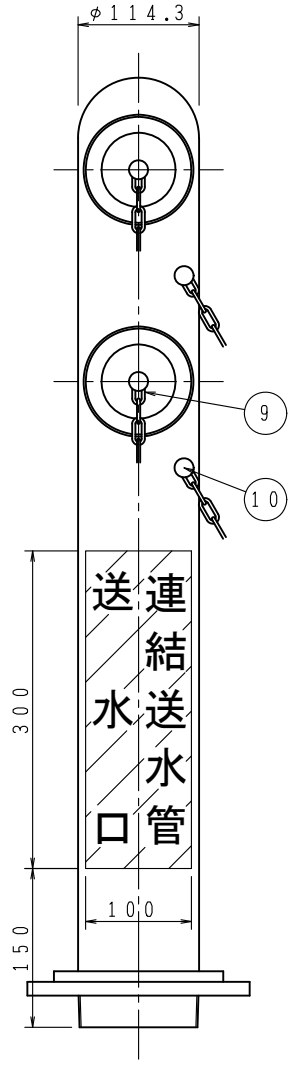

番号	部品名	材質	個数	備考
11	化粧板	SUS304	1	
10	クサリ止	SUS304	2	
9	クサリ	SUS304	2	
8	爪	CAC406	2	
7	ツナギナット	CAC406	2	
6	袋パッキン	NBR	2	
5	雄キャップ	SUS304	2	65A差込式
4	結合金具	SUS304	2	65A差込式
3	弁パッキン	NBR	2	
2	逆止弁	CAC406	2	
1	本体	SUS304	1	

型式確認番号	FDC−017
等価管長	38.3m
最高使用圧力	2.0 MPa

100A×差込式65A×差込式65A

工事名称				図番 KS−11−220615−Z		
図面名称 双口送水口 スタンド型 (差込式)		承認	大河内	検図	中井	製図	小瀧
作図年月 R04.05.31	縮尺 ／・／					

株式会社 北浦製作所

0

WT−D−016