




上記図は、火報部のパターン図です。A・B・Cの中から選択して下さい。

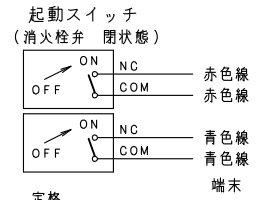





定格

AC125V	10.1A
AC250V	10.1A
DC 30V	4A
DC125V	0.4A
DC250V	0.2A

品番	内部器具格納品		個数
①	バルブ	30A×90° 起動スイッチ付	1
②	ノズル	30A 噴霧ノズル	1
③	ホース	30A×30M 保形ホース	1
④	ガイドバック		1

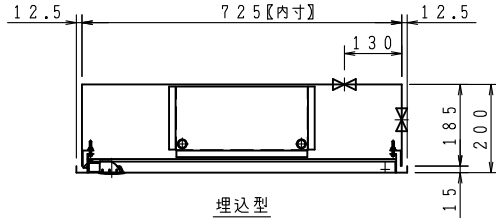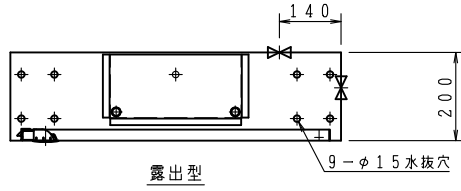

※印の実線は、露出型のみ  
 型式番号： 認評栓第26～21号  
 識別番号： IRA-4  
 最大圧力損失 0.18MPa  
 使用圧 1.0MPa (締切圧)  
 消火栓配管接続は40Aとする。  
 埋込型の胴体部は壁仕上面より面もしくは、5mm奥に設置願います。

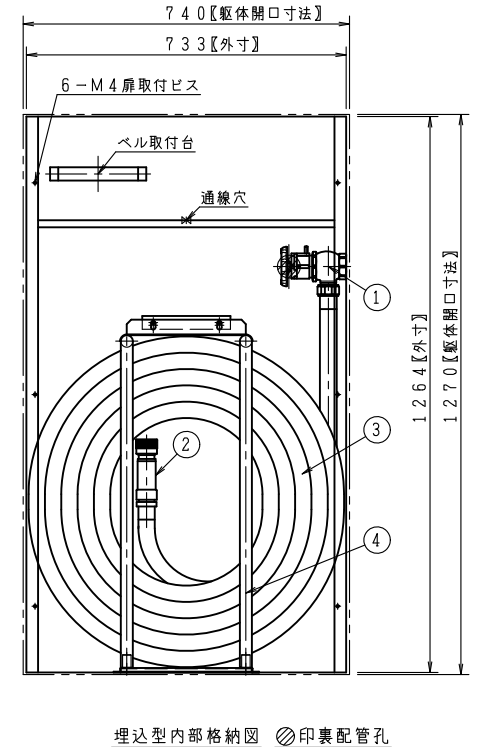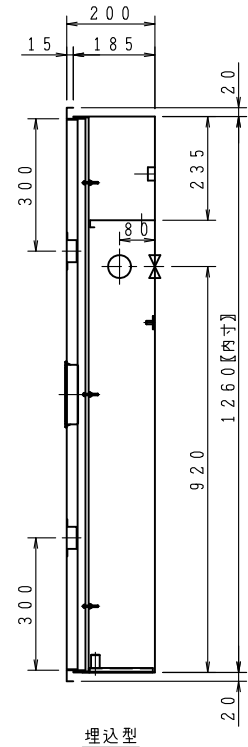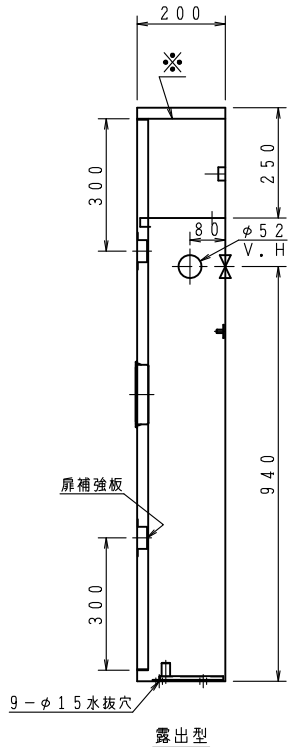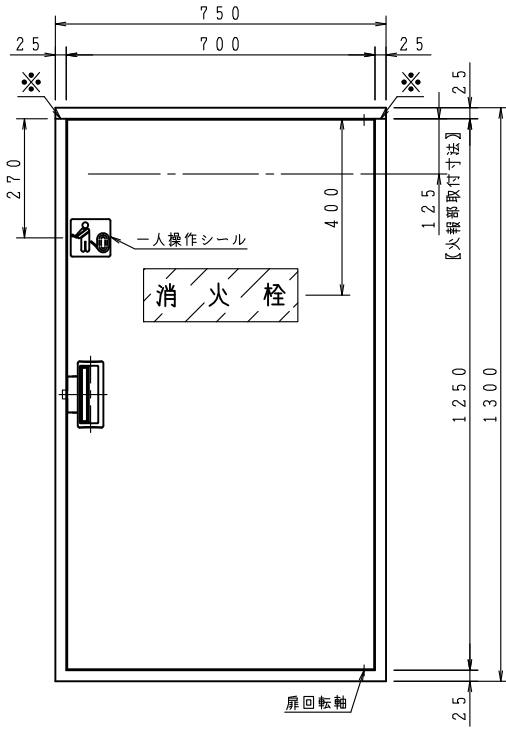

ご承認の際、下記符号に数量及び扉、給水方向(←)をご記入ください。

記号	仕 様					
	材 料	表面処理	塗 装 色	文 字	工 事 名 称	
露出型	表面処理鋼板 (t1.6)	焼付塗装		明朝体 (斜線部赤地)	屋内消火栓格納箱 (易1号消火栓)	
埋込型					作図年月 R06, 05, 01 縮尺 / · /	

工 事 名 称		図 番	
屋内消火栓格納箱 (易1号消火栓)		KIU-01981-A	
承認	大河内	検図	中井
製図	小瀬		

株式会社 北浦製作所

