VI
No
Ho
HR
VII

Ha
Ca
Pa
Be

Se

Bo

FI

A	B	C

上記図は、火報部のパターン図です。A・B・Cの中から選択して下さい。

起動スイッチ
（消火栓弁　閉状態）

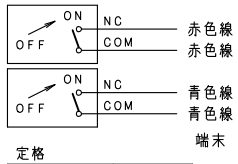

定格

AC125V	10.1A
AC250V	10.1A
DC 30V	4A
DC125V	0.4A
DC250V	0.2A

品番	内部器具格納品		個数
①	バルブ	30A×90° 起動スイッチ付	1
②	ノズル	30A 噴霧ノズル	1
③	ホース	30A×30M 保形ホース	1
④	ガイドパック		1
⑤	自動調整弁		1

※印の実線は、露出型のみ

型式番号：認評栓第26～22～1号

識別番号：IHB－2

最大圧力損失　0.21MPa

使用圧　2.0MPa（締切圧）

消火栓配管接続は40Aとする。

埋込型の胴体部は壁仕上面より面もしくは、5mm奥に設置願います。

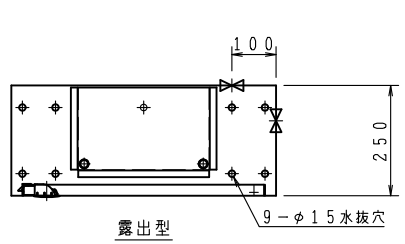

露出型

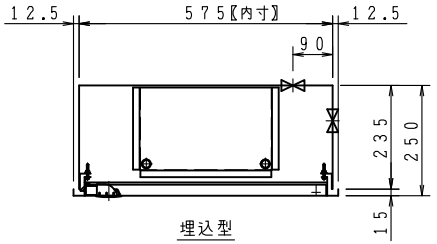

埋込型

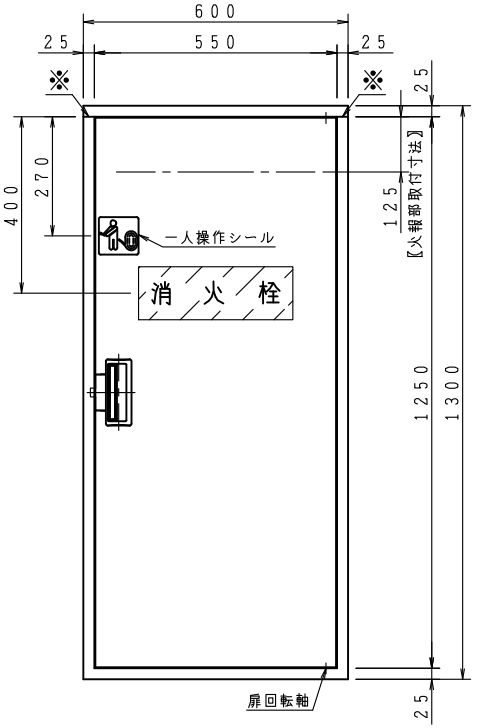

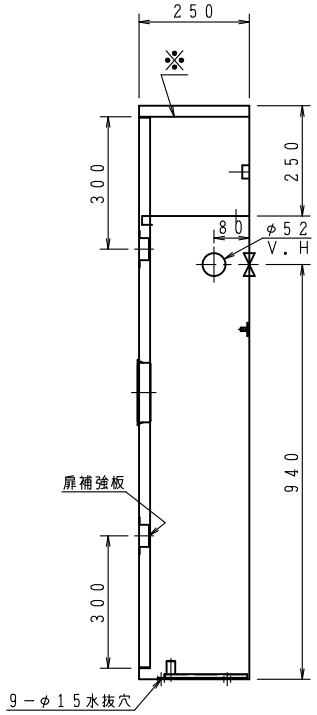

露出型

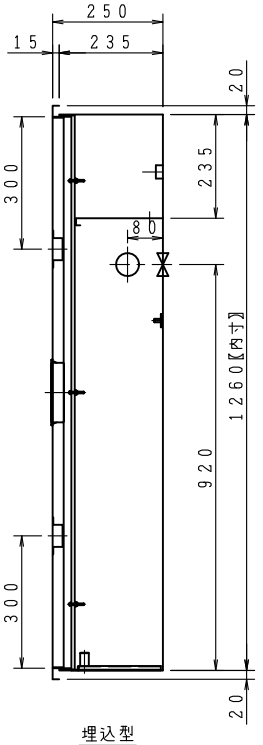

埋込型

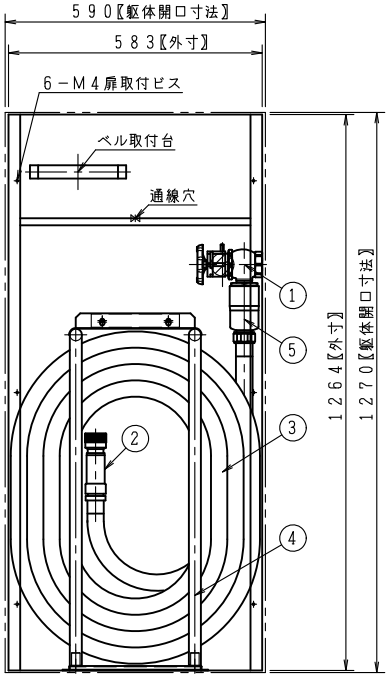

埋込型内部格納図　▨印裏配管孔

ご承認の際、下記符号に数量及び扉、給水方向（←）をご記入ください。

記号 / 型式						
露出型	台	台	台	台	台	台
埋込型	台	台	台	台	台	台

仕様	
材料	表面処理鋼板（t1.6）
表面処理	焼付塗装
塗装色	
文字	明朝体（斜線部赤地）

工事名称	
図面名称	屋内消火栓格納箱（易1号消火栓）
作図年月	R06.05.01
縮尺	／・／

図番　KIZE－01888－A

承認	大河内	検図	中井	製図	小瀧

株式会社　北浦製作所

9

WT－D－017