



上記図は、火報部のパターン図です。A・B・Cの中から選択して下さい。

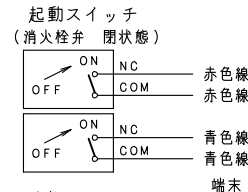





定格

AC125V	10.1A
AC250V	10.1A
DC 30V	4A
DC125V	0.4A
DC250V	0.2A

品番	内部器具格納品	個数
①	バルブ 25A×90° 起動スイッチ付	1
②	ノズル 25A×φ8	1
③	ホース 25A×20M 保形ホース	1
④	ガイドバック	1
⑤	消火器 ABC10型(別途)	1

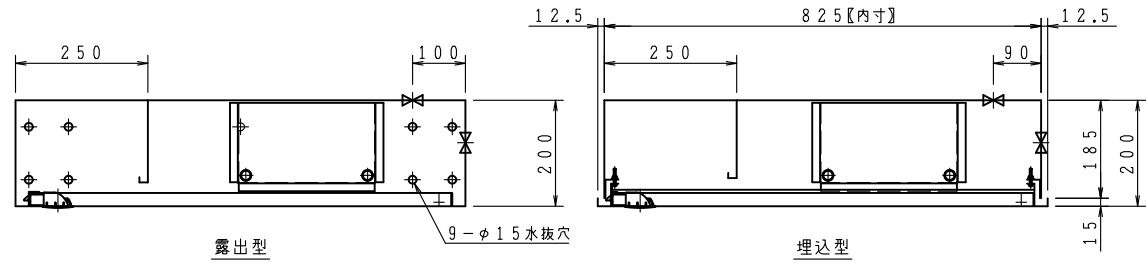

※印の実線は、露出型のみ  
 型式番号： 認評栓第26～40号  
 識別番号： NHA-3  
 最大圧力損失 0.08MPa  
 埋込型の胴体部は壁仕上面より面もしくは、5mm奥に設置願います。

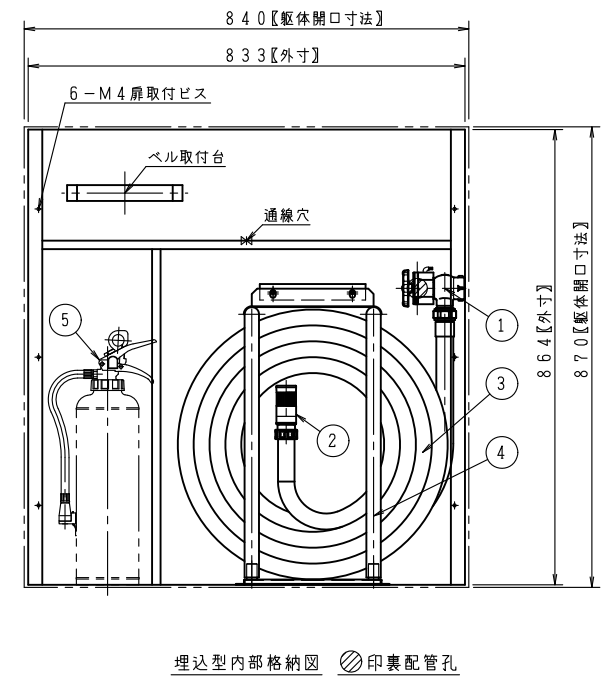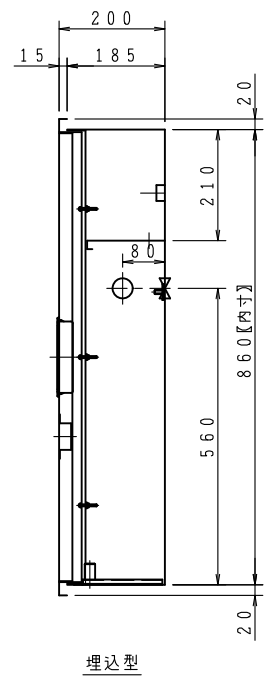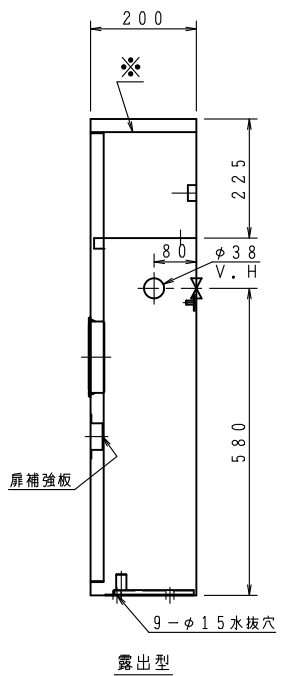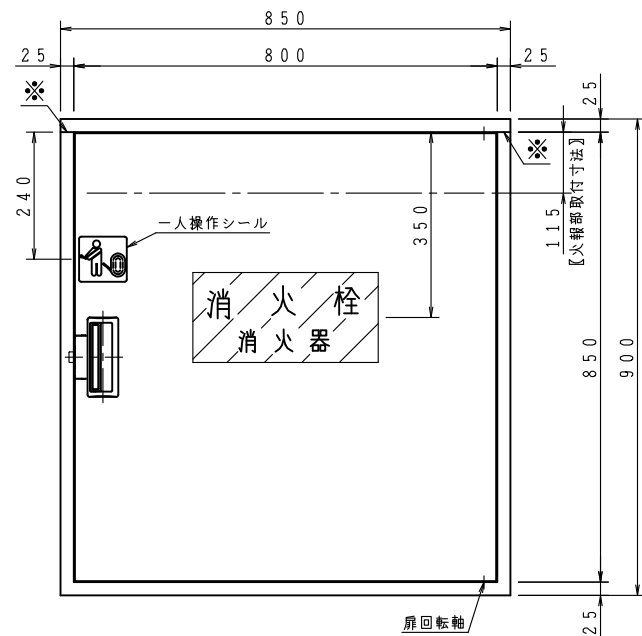

ご承認の際、下記符号に数量及び扉、給水方向(←)をご記入ください。

記号	型式	数量	扉	給水方向
露出型		台	台	
埋込型		台	台	

仕 様	
材 料	表面処理鋼板 (t1.6)
表面処理	焼付塗装
塗 装 色	
文 字	明朝体 (斜線部赤地)

工 事 名 称		図 番	
2号消火栓格納箱		HR-17-02024-A	
作図年月	縮尺	承認	検 査
R06, 05, 01	/ . /	大河内	中井
株式会社 北浦製作所		製 図	小 瀬