VI
No
Ho
HR
VII
Ha
Ca
Pa
Be
Se
Bo
FI

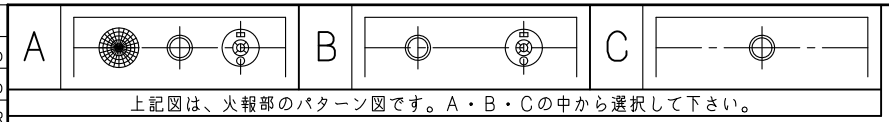

上記図は、火報部のパターン図です。A・B・Cの中から選択して下さい。

品番	内部器具格納品	個数
①	バルブ　２５Ａ×９０°	1
②	ノズル　２５Ａ×φ８	1
③	ホース　２５Ａ×２０Ｍ　保形ホース	1
④	ガイドパック	1
⑤	バルブ　６５Ａ×９０°（裏配管１８０°）	1
⑥	消火器　ＡＢＣ１０型（別途）	1

※印の実線は、露出型のみ

型式番号：認評栓第２６～４０号

識別番号：ＮＨＡ－３

最大圧力損失　０．０８ＭＰａ

埋込型の胴体部は壁仕上面より面もしくは、５ｍｍ奥に設置願います。

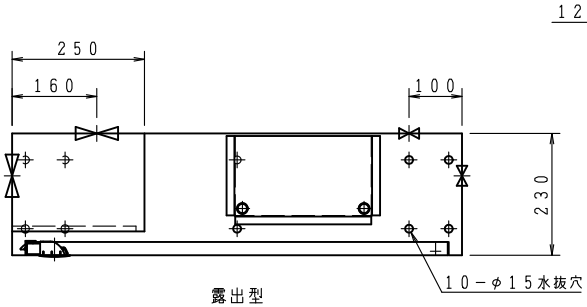

露出型

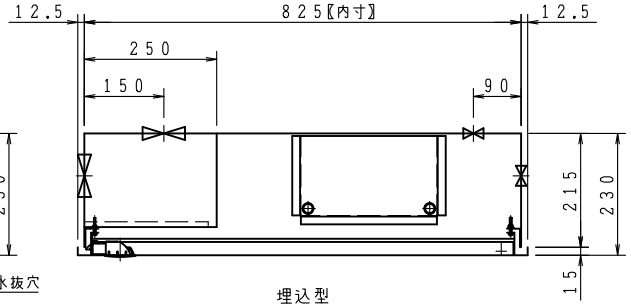

埋込型

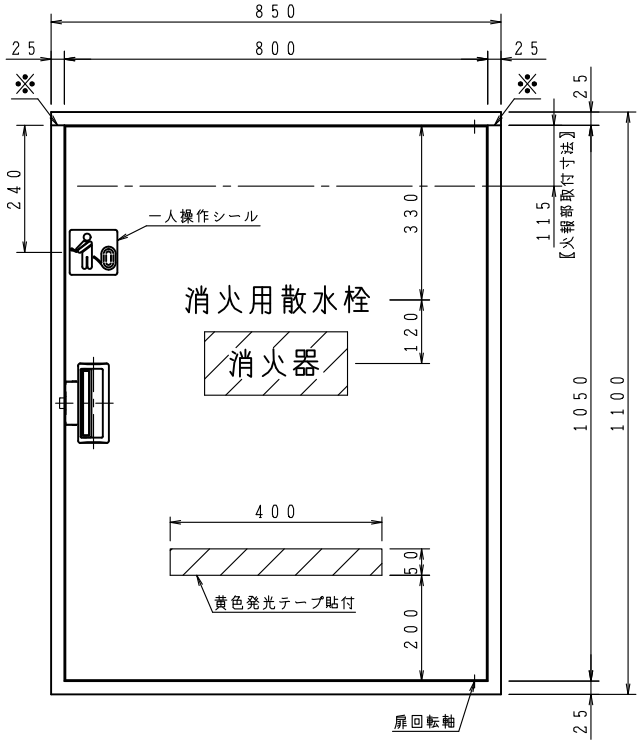

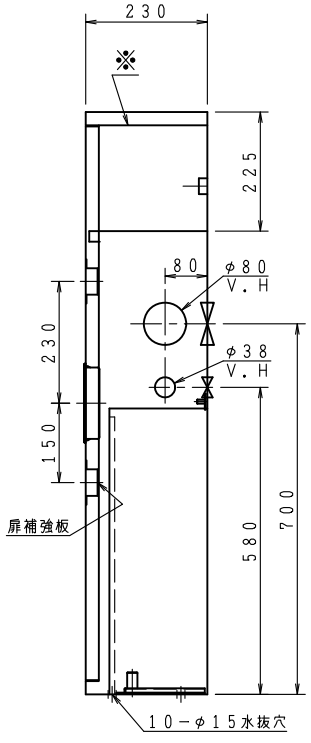

露出型

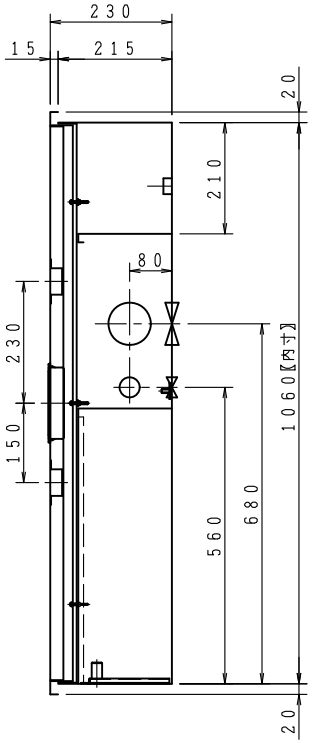

埋込型

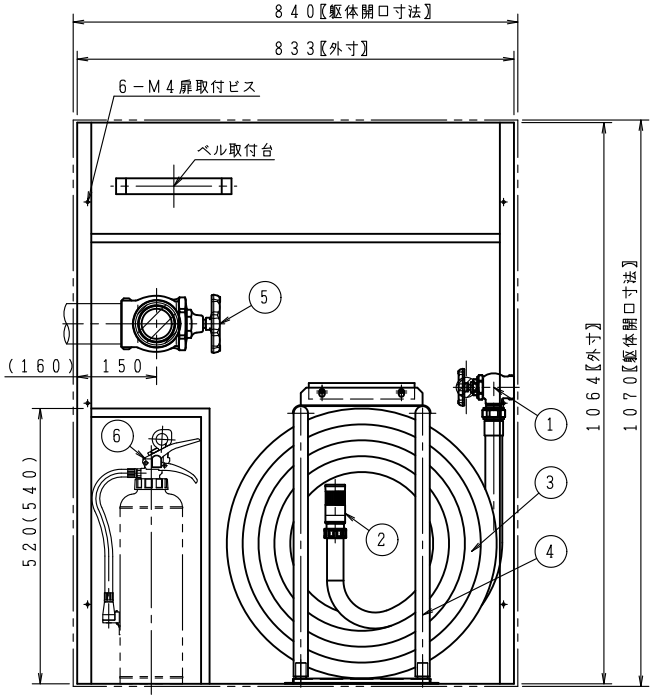

（　）寸法は、露出型

埋込型内部格納図　▨印裏配管孔

ご承認の際、下記符号に数量及び扉、給水方向（←）をご記入ください。						
記号 / 型式						
露出型		台	台		台	台
埋込型		台	台		台	台

仕様	
材料	表面処理鋼板（ｔ１．６）
表面処理	焼付塗装
塗装色	
文字	明朝体（斜線部赤地）

工事名称	
図面名称	補助散水栓格納箱
作図年月	R06，05，01　縮尺　／　・　／
図番	HR－17－02027H

承認	大河内	検図	中井	製図	小瀧

株式会社　北浦製作所

D

WT－D－017