


品番	名称	摘要
1	電源スイッチ	20A
2	アース付コンセント	
3	ケーブルフック	SUS
4	ヒューズ	10A
5	電線 (HIV)	
6	ケーブル出口	ゴムブッシング付
7	取付ボルト	M8 全ネジ L=15

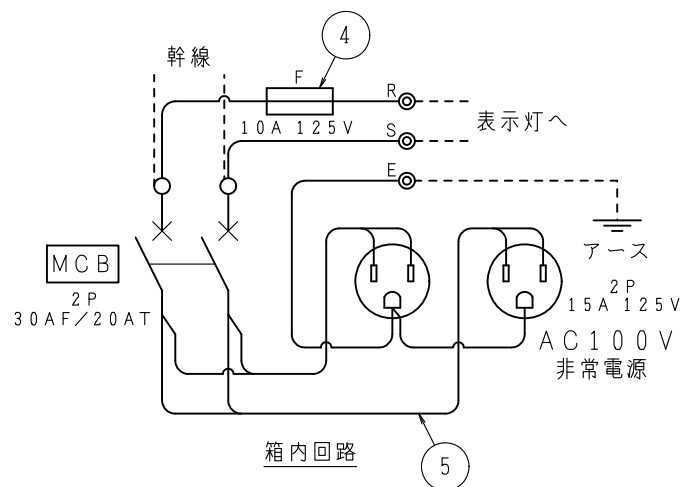

仕様		工事名称	図番 KP-01400				
材料	表面処理鋼板 (t1.6)	図面名称	非常コンセント				
表面処理	焼付塗装	作図年月	R06, 05, 01	縮尺	/	.	/
塗装色	22-90B	承認	大河内	検図	中井	製図	小瀬
文字	丸ゴシック体	株式会社 北浦製作所					