


品番	名称	摘要
1	電源スイッチ	20A
2	アース付コンセント	
3	ケーブルフック	SUS
4	ヒューズ	10A
5	電線 (HIV)	
6	ケーブル出口	ゴムブッシング付
7	取付ボルト	M8 全ネジ L=15
8	けい酸カルシウム板	16mm厚 5面取付

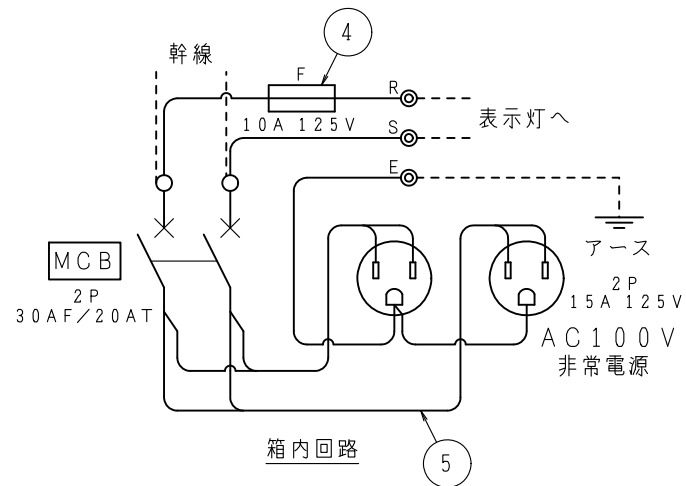

仕様		工事名称	図番 K P - 0 1 4 0 1				
材 料	表面処理鋼板 (t1.6)	図面名称	非常コンセント				
表面処理	焼付塗装	作図年月	R06, 05, 01	縮尺	/	.	/
塗 装 色	22-90B	承認	大河内	検 図	中 井	製 図	小 瀬
文 字	丸ゴシック体	 <b>株式会社 北浦製作所</b> 					