



A-A断面

耐震 1.5G

架台 処理 (□内に印を付けて下さい。)

錆止塗装

溶融亜鉛メッキ

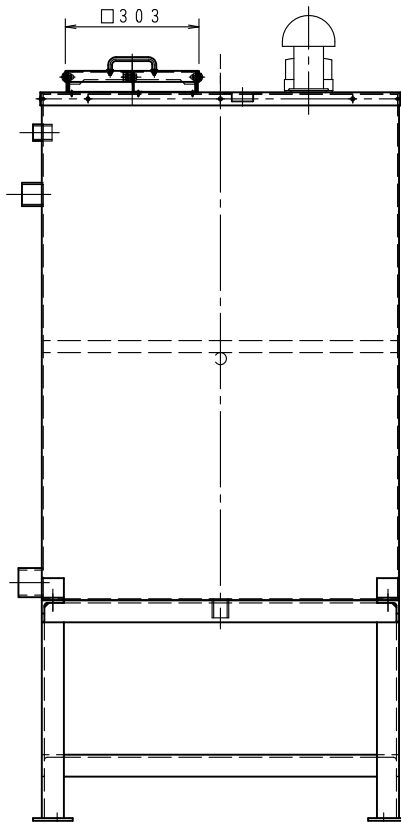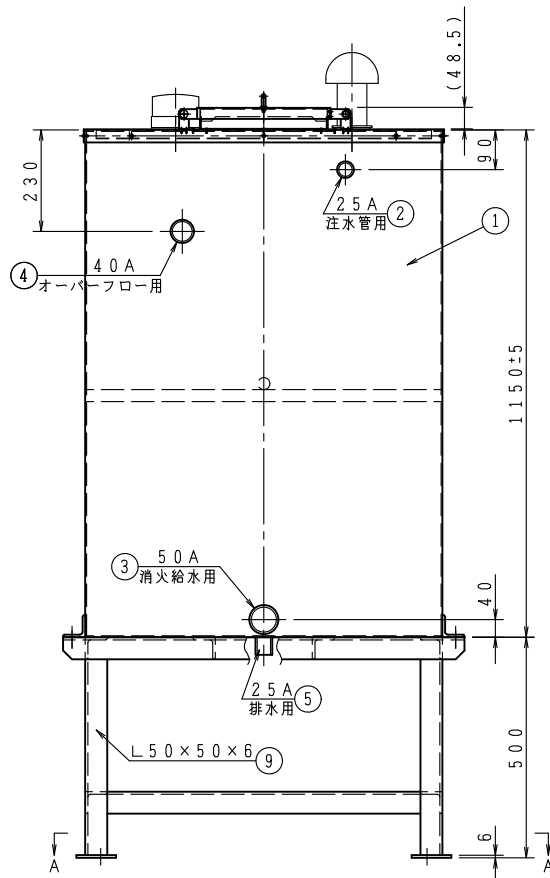

9	架台	1	SS400	図中示す
8	点検口蓋	1	SUS304	t 1.5
7	電極座 (管用平行ネジ)	1	ABS	50A (カバー付)
6	通気口	1	ABS	防虫網付
5	排水ロケット (管用平行ネジ)	1	SUS	25A
4	オーバーフローソケット (管用平行ネジ)	1	SUS	40A
3	消火給水ロケット (管用平行ネジ)	1	SUS	50A
2	注水ロケット (管用平行ネジ)	1	SUS	25A
1	本体	1	SUS304	t 3.0
品番 NO.	部品名称 PARTS NAME	個数 QTY	材質 MATERIAL	備考 R.M

※水槽内部に20A (SUS) のパイプが十字方向に補強されています。

総重量 約 168 kg 有効水量 516 L

水槽本体重量 約 123 kg

架台重量 約 45 kg

工事名称	図番	KTF-1-500S				
図面名称	承認	大河内	検図	中井	製図	小瀬
作図年月	R06.10.01	縮尺	/	.	/	



株式会社 北浦製作所

