VI
No
Ho
HR
VII
Ha
Ca
Pa
Be
Se
Bo
FI

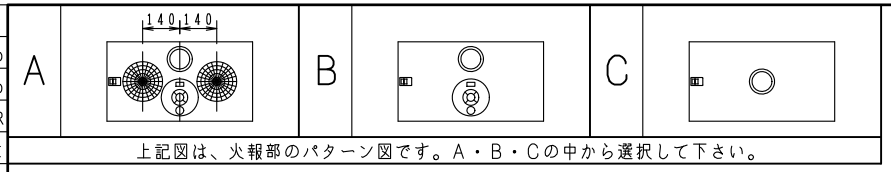

上記図は、火報部のパターン図です。A・B・Cの中から選択して下さい。

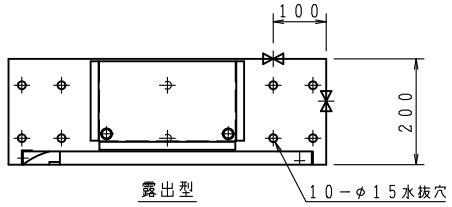

露出型
HB－4B

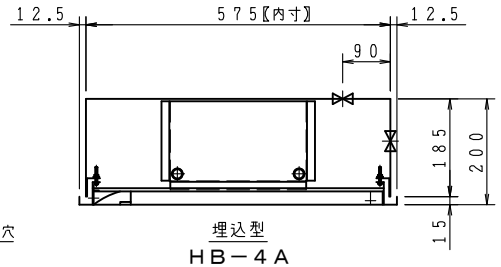

埋込型
HB－4A

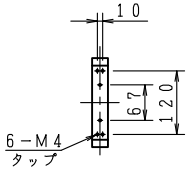

端子台兼ベル取付台
高さ＝20

起動スイッチ
（消火栓弁　閉状態）

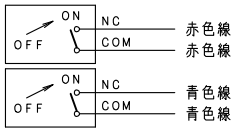

定格

AC125V	10.1A
AC250V	10.1A
DC 30V	4A
DC125V	0.4A
DC250V	0.2A

品番	内部器具格納品	個数
①	バルブ　25A×90°　起動スイッチ付	1
②	ノズル　25A×φ8	1
③	ホース　25A×20M　保形ホース	1
④	ガイドパック	1

※印の実線は、露出型のみ

型式番号：認評栓第26～40号

識別番号：NHA－1

最大圧力損失　0.11MPa

埋込型の胴体部は壁仕上面より面もしくは、5mm奥に設置願います。

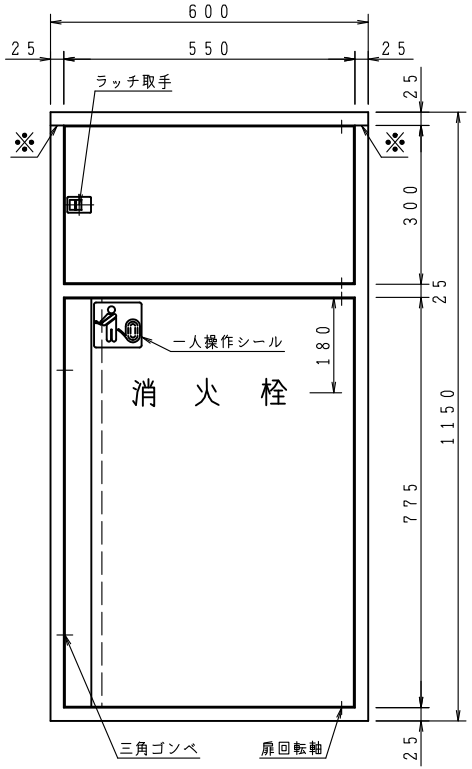

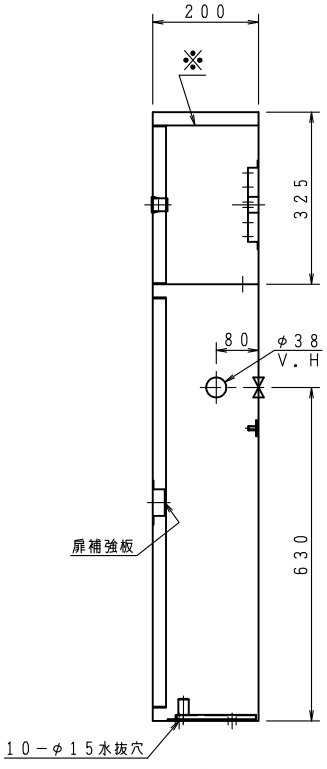

露出型
HB－4B

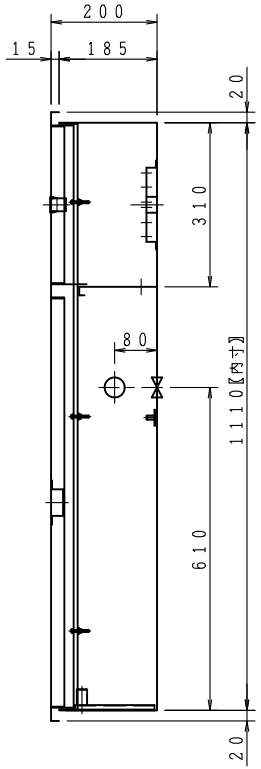

埋込型
HB－4A

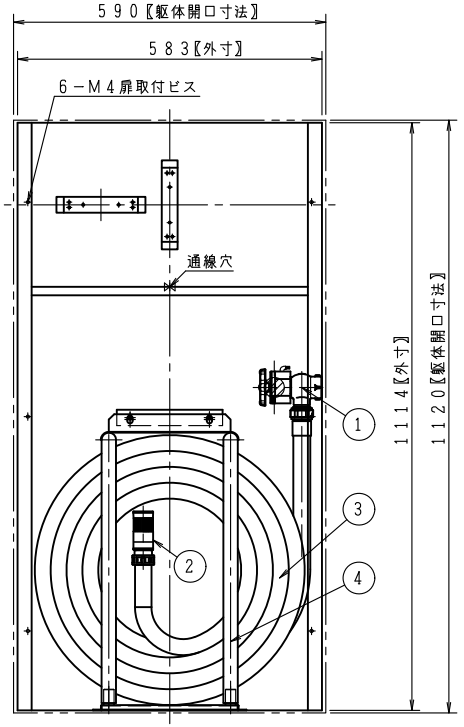

埋込型内部格納図　◎印裏配管孔

ご承認の際、下記符号に数量及び扉、給水方向（←）をご記入ください。

記号 / 型式						
露出型	台	台	台	台	台	台
埋込型	台	台	台	台	台	台

仕様	
材料	表面処理鋼板（t1.6）
表面処理	焼付塗装
塗装色	
文字	明朝体

工事名称	
図面名称	2号消火栓格納箱（公共建築工事）
作図年月	R06.05.01　縮尺　／・／

図番	HR-15-281210-01					
承認	大河内	検図	中井	製図	小瀧

株式会社　北浦製作所

1

WT－D－017