VI
No
Ho
HR
VII
Ha
Ca
Pa
Be
Se
Bo
FI

A	B	C
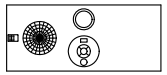	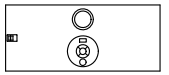	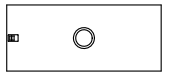

上記図は、火報部のパターン図です。A・B・Cの中から選択して下さい。

品番	内部器具格納品	個数
①	バルブ　40A×90°	1
②	ノズル　40A×φ13	1
③	ホース　40A×15M	2
④	ホース架　40A×21R	1
⑤	バルブ　65A×90°（裏配管180°）	1
⑥	消火器　ABC10型（別途）	1

※印の実線は、露出型のみ

埋込型の胴体部は壁仕上面より面もしくは、5mm奥に設置願います。

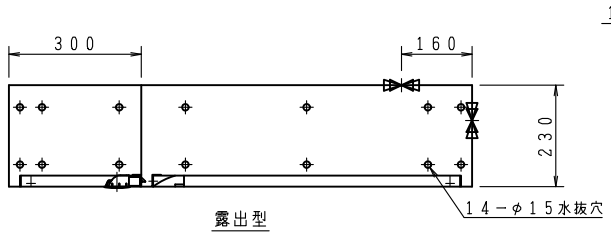

露出型

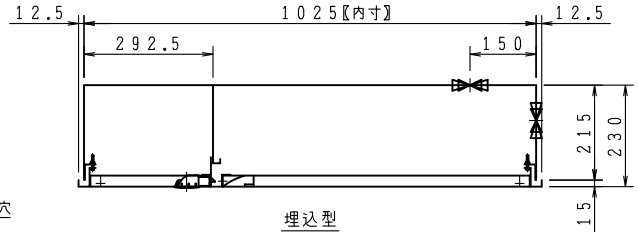

埋込型

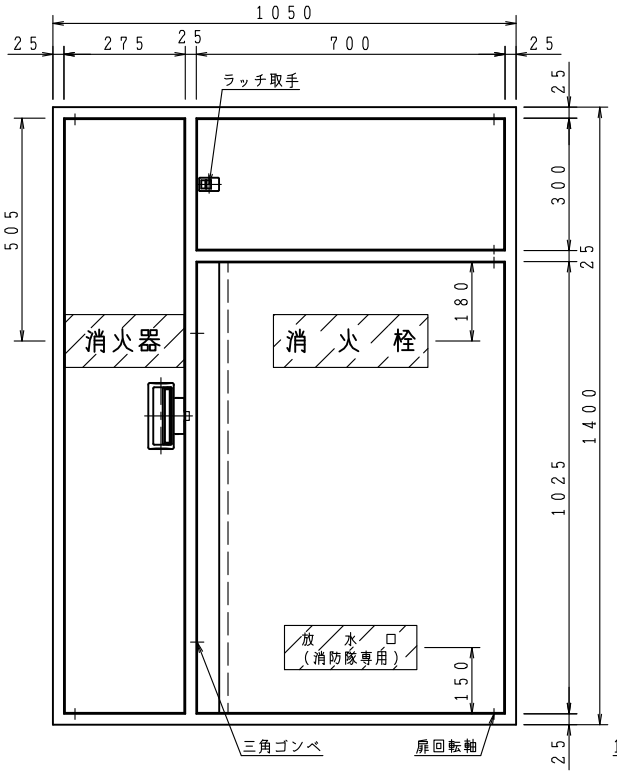

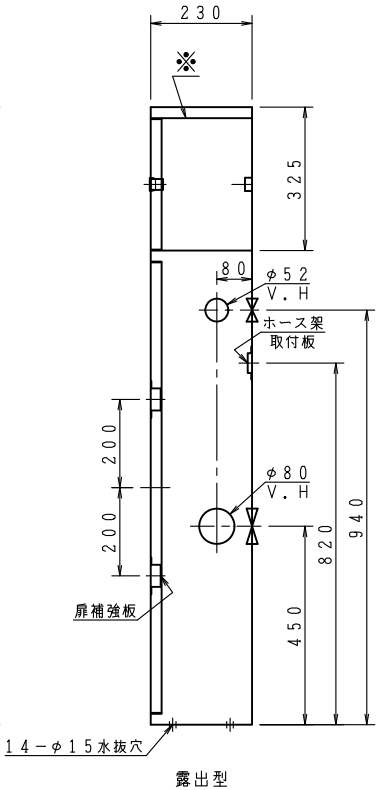

露出型

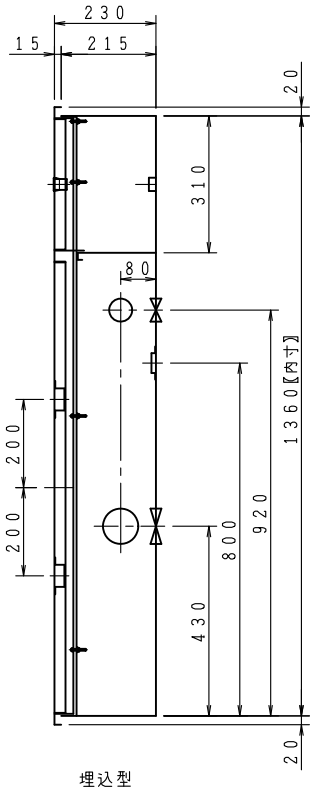

埋込型

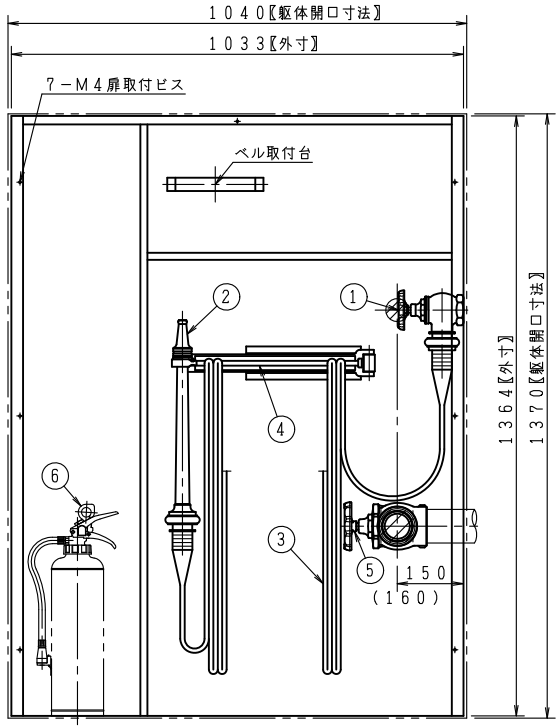

埋込型内部格納図　▨印裏配管孔

（　）寸法は、露出型

ご承認の際、下記符号に数量及び扉、給水方向（←）をご記入ください。

記号 / 型式						
露出型	台	台	台	台	台	台
埋込型	台	台	台	台	台	台

仕様	
材料	表面処理鋼板（t1.6）
表面処理	焼付塗装
塗装色	
文字	明朝体（斜線部赤地）

工事名称	
図面名称	屋内消火栓格納箱（公共建築工事）
作図年月	R08，05，22　縮尺　／・／

図番　KC－14－01060－A

承認	大河内	検図	中井	製図	小瀧

株式会社　北浦製作所

K

WT－D－018