VI
No
Ho
HR
VII

Ha
Ca
Pa
Be

Se

Bo

FI

品番	内部器具格納品	個数
①	バルブ　65A×90°（裏配管180°）	1

埋込型の胴体部は壁仕上面より面もしくは、5mm奥に設置願います。

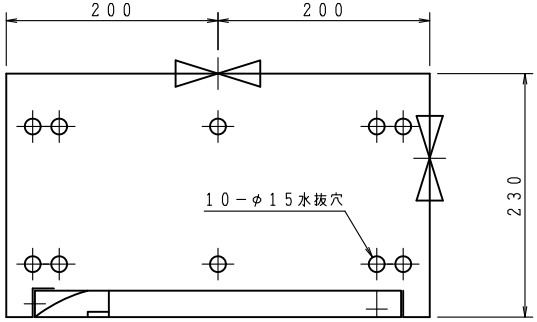

露出型
HB－12B

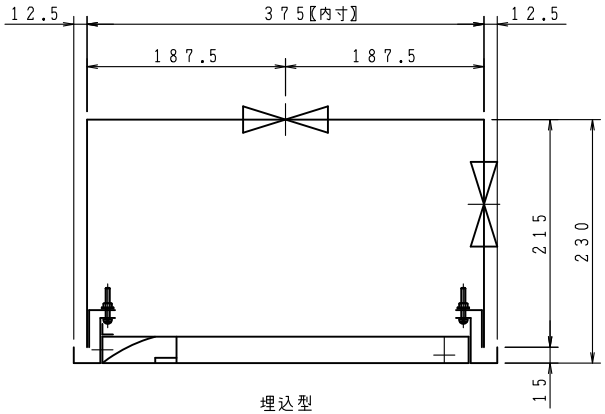

埋込型
HB－12A

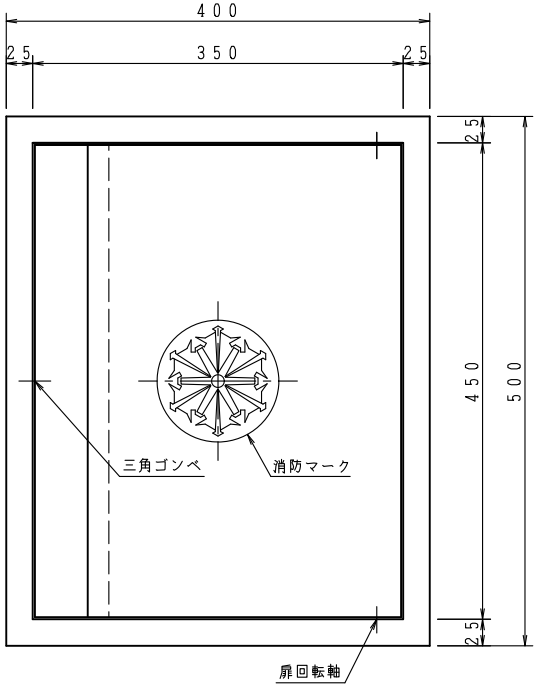

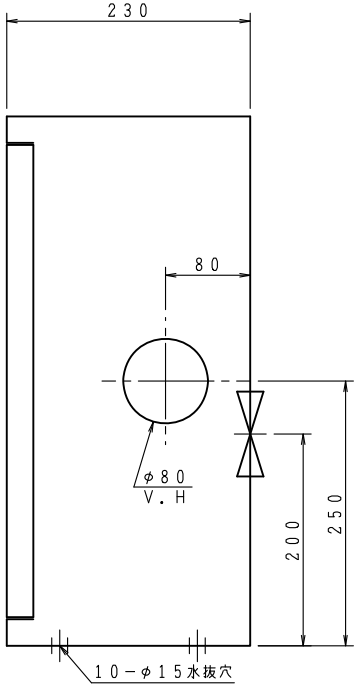

露出型
HB－12B

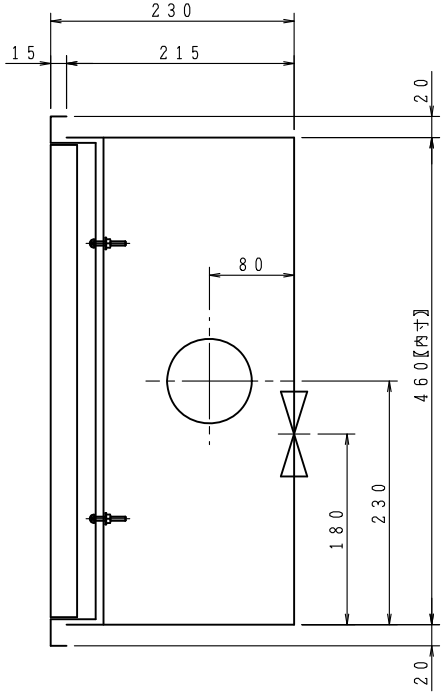

埋込型
HB－12A

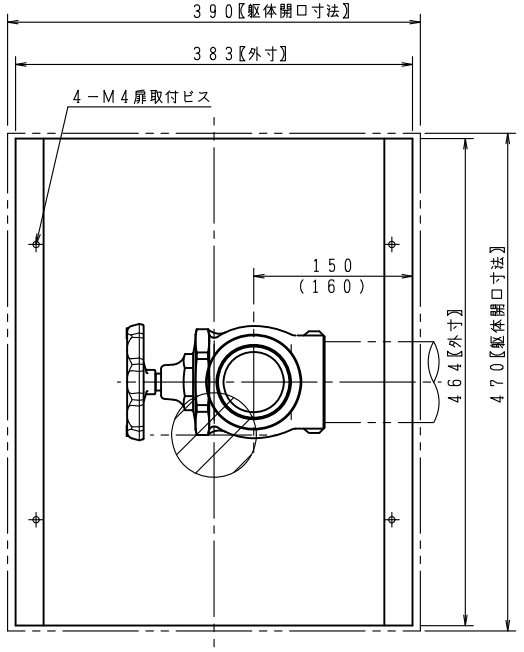

埋込型内部格納図　印裏配管孔
（　）寸法は、露出型

ご承認の際、下記符号に数量及び扉、給水方向（←）をご記入ください。						
記号 / 型式						
露出型	台	台	台	台	台	台
埋込型	台	台	台	台	台	台

仕　様
材　料　表面処理鋼板（t1.6）
表面処理　焼付塗装
塗装色

工事名称	図番 KCB-4-281210-01
図面名称　放水口格納箱（公共建築工事）	承認 大河内　検図 中井　製図 小瀧
作図年月 R08.05.22　縮尺　／・／	

株式会社　北浦製作所

2

WT－D－017