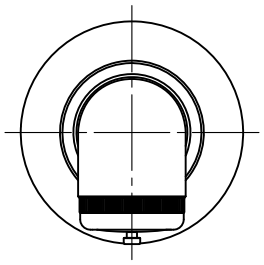

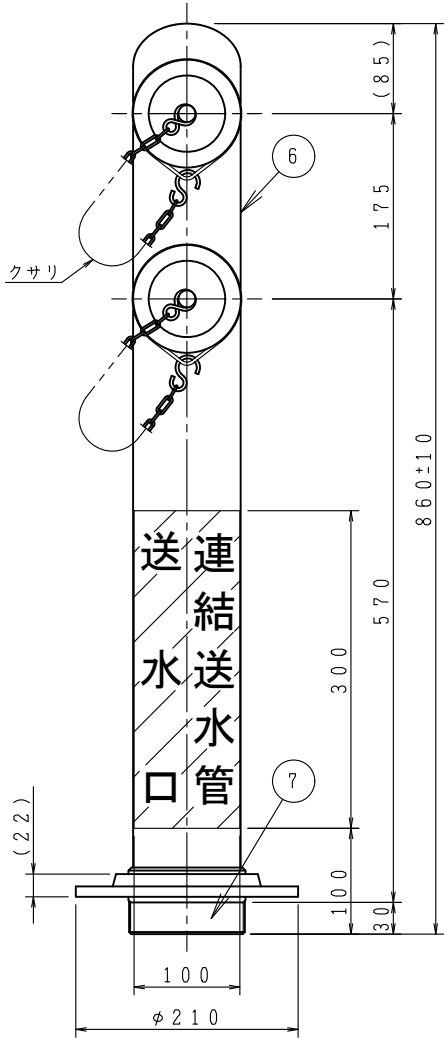

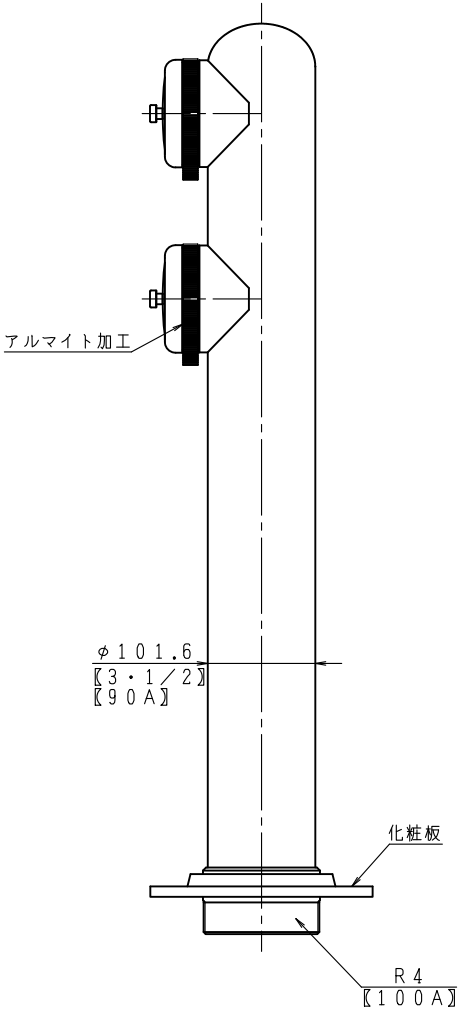

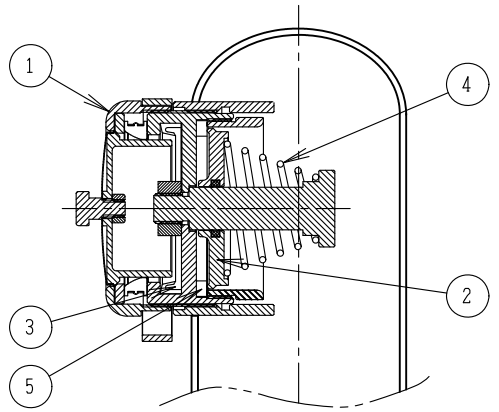

口金部断面図

番号	部品名	材質	個数	備考
7	R4ネジ口金	SUS JIS G 3459	1	管用テーパーネジ
6	本体	SUS JIS G 3459	1	
5	弁体パッキン	JIS K 6380	2	
4	スプリング	JIS G 4314	2	
3	袋パッキン	JIS K 6380	2	
2	チャッキ弁	JIS H 3250	2	
1	ホース接続口	SUS JIS G 4303	2	65A差込式

型式確認番号	FDC－059号
等価管長	38．3m
最高使用圧力	2．0 MPa

仕　上：鏡面仕上

100A×差込式65A×差込式65A

工事名称					図番 KS－11－220615－Z	
図面名称 双口送水口 スタンド型 （差込式）		承認	大河内	検図	中井	製図	小瀧
作図年月 R08，06，17	縮尺 ／・／					

株式会社 北浦製作所

1

WT－D－016