VI
No
Ho
HR
VII
Ha
Ca
Pa
Be
Se
Bo
FI

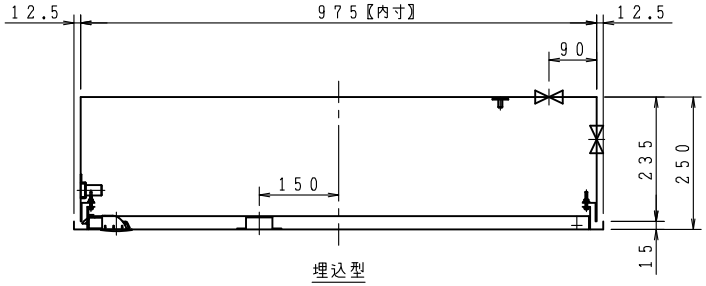

埋込型

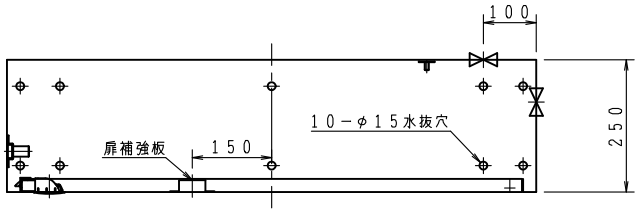

露出型

起動スイッチ
（消火栓弁　閉状態）

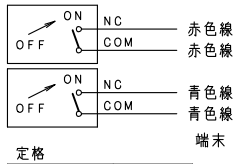

定格

AC125V	10.1A
AC250V	10.1A
DC 30V	4A
DC125V	0.4A
DC250V	0.2A

品番	内部器具格納品		個数
①	バルブ　30A×90°	起動スイッチ付	1
②	ノズル　30A	噴霧ノズル	1
③	ホース　30A×30M	保形ホース	1
④	ガイドパック		1

※印の実線は、露出型のみ

型式番号：認評栓第26～21号

識別番号：IRA－3

最大圧力損失：0.21MPa

使用圧　1.0MPa（締切圧）

消火栓配管接続は40Aとする。

埋込型の胴体部は壁仕上面より面もしくは、5mm奥に設置願います。

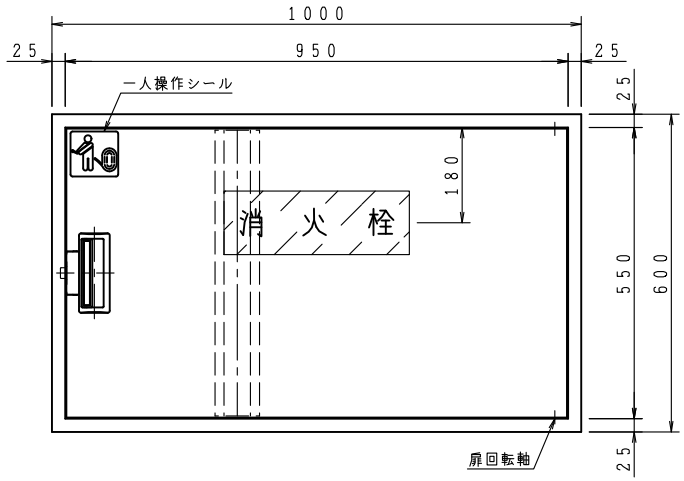

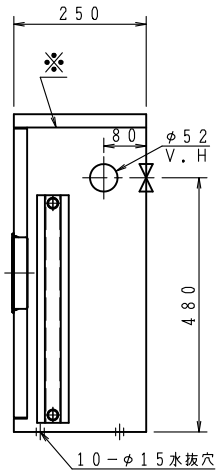

露出型

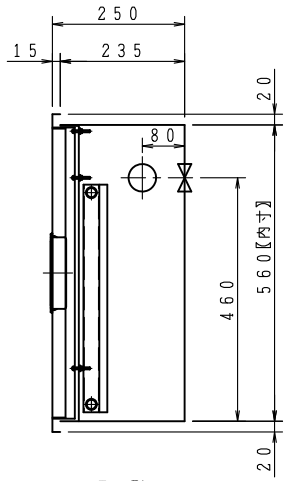

埋込型

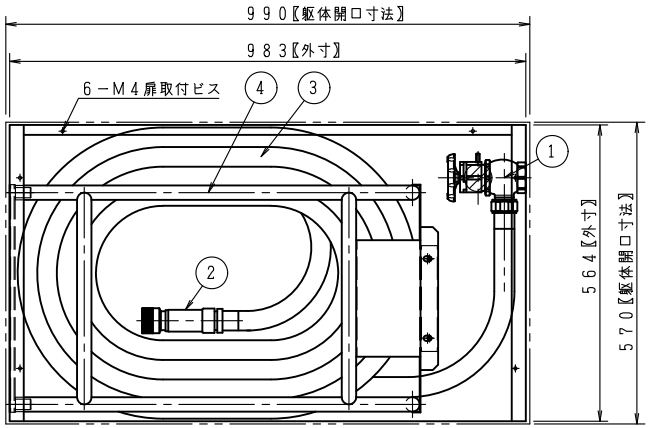

埋込型内部格納図　印裏配管孔

ご承認の際、下記符号に数量及び扉、給水方向（←）をご記入ください。						
記号 / 型式						
露出型	台	台	台	台	台	台
埋込型	台	台	台	台	台	台

仕様	
材料	表面処理鋼板（t1.6）
表面処理	焼付塗装
塗装色	
文字	明朝体（斜線部赤地）

工事名称				図番	KIZ－01994－A		
図面名称	屋内消火栓格納箱（易1号消火栓）			承認	大河内	検図	中井	製図	小瀧
作図年月	R06,,	縮尺	／・／						

株式会社　北浦製作所

B

WT－D－017