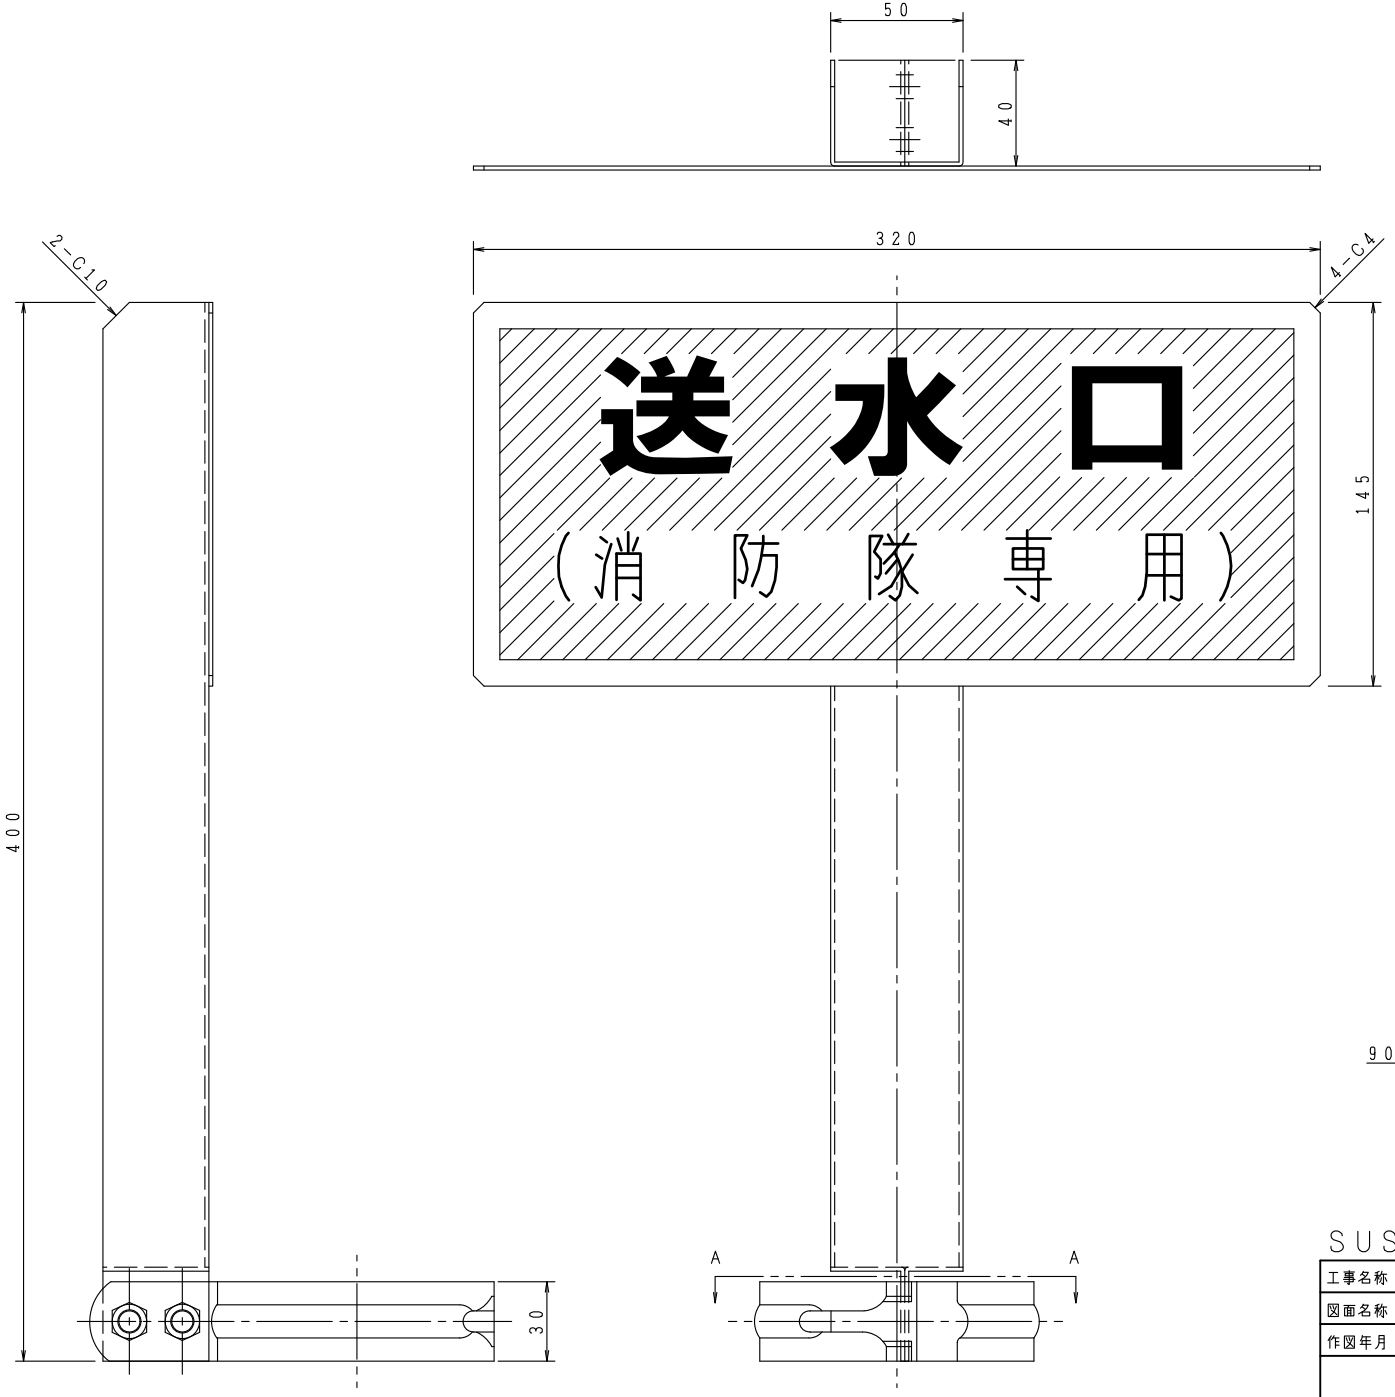

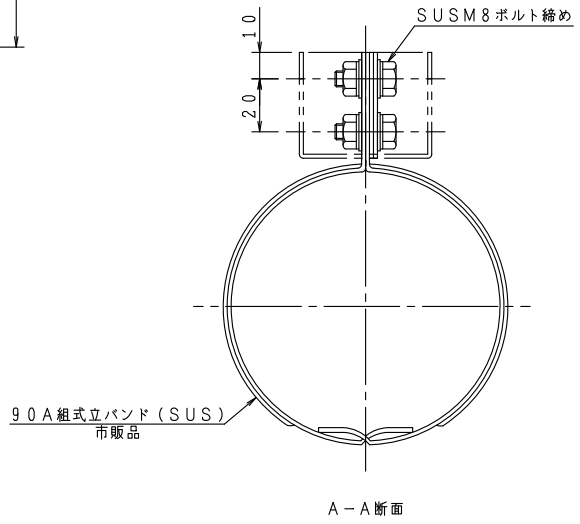

A－A断面

SUS304 HL (t1.5)

工事名称						図番	KP－01448
図面名称 スタンド型 送水口表示用支柱〖90A用〗		承認	大河内	検図	中井	製図	小瀧
作図年月 R08.06.17	縮尺 ／・／						

株式会社 北浦製作所

0

WT－D－016